

## Facader – Eksempel på en tilbygning på 40 m<sup>2</sup>


### Hvilke oplysninger skal facadetegningen indeholde?

- Totalhøjde på den planlagte bygning (målt fra naturligt terræn)
- Højde til tagets underkant (målt fra naturligt terræn)
- Taghældning
- Eksisterende og fremtidigt terræn, hvis der sker terrænreguleringer, eller hvis grunden har væsentlige niveauforskelle


### Øvrige forhold, du skal være opmærksom på

- Tegningen skal være målfast (målestok 1:100, 1:50 eller 1:20)
- Adresseoplysninger skal fremgå af tegningen.


Eksempel på facadetegning af en tilbygning kan ses på næste side.

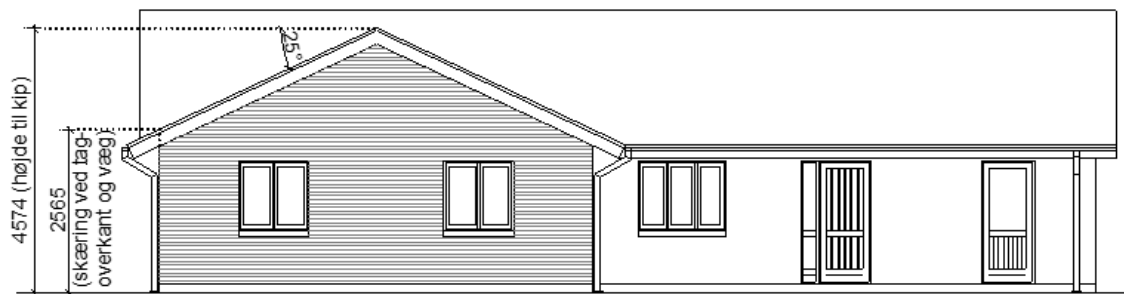


Facade mod vest

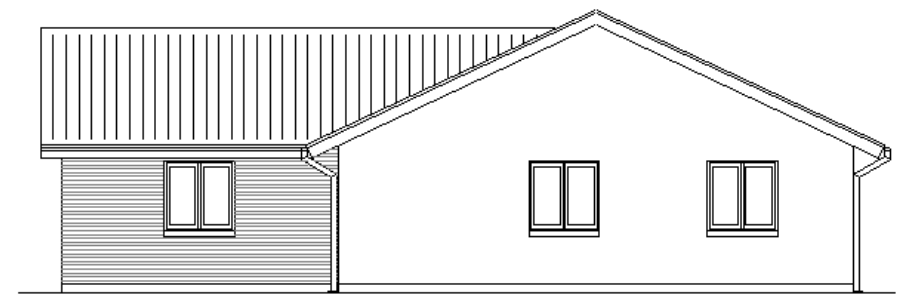

Facade mod syd

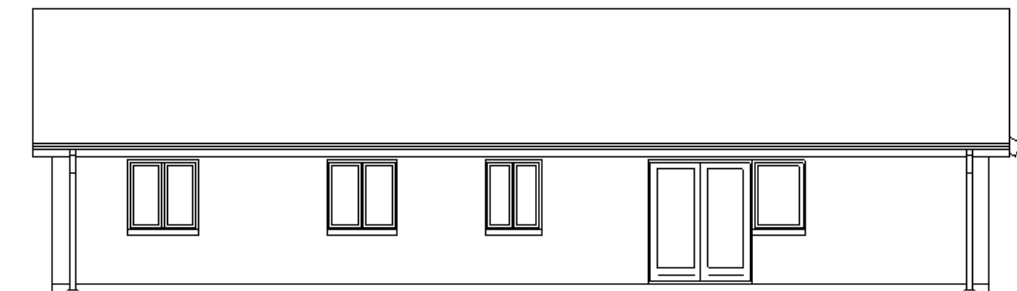

Facade mod øst

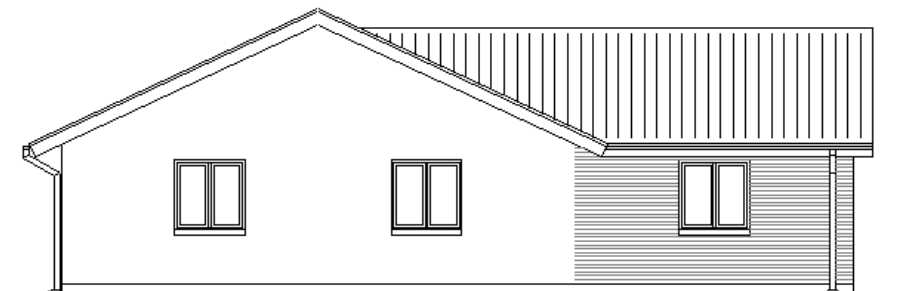

Facade mod nord

Sag: Opførelse af tilbygning – Kommunegade 1, 4930 Maribo

Emne: Facader

Mål: 1:100

Dato: 12.12.2012