

## **Plantegning - Eksempel på tilbygning på 45 m<sup>2</sup> (ikke målfast)**


### **Hvilke oplysninger skal plantegningen indeholde?**

- Udvendige mål på den bygning, som du planlægger at opføre
- Dør- og vinduesbredder
- Rum mål
- Rumbetegnelser

### **Øvrige forhold, du skal være opmærksom på**

- Tegningen skal være målfast (målestok 1:100, 1:50 eller 1:20)
- Adresseoplysninger skal fremgå af tegningen.

Eksempel på plantegning af tilbygning til enfamiliehus kan ses på næste side.

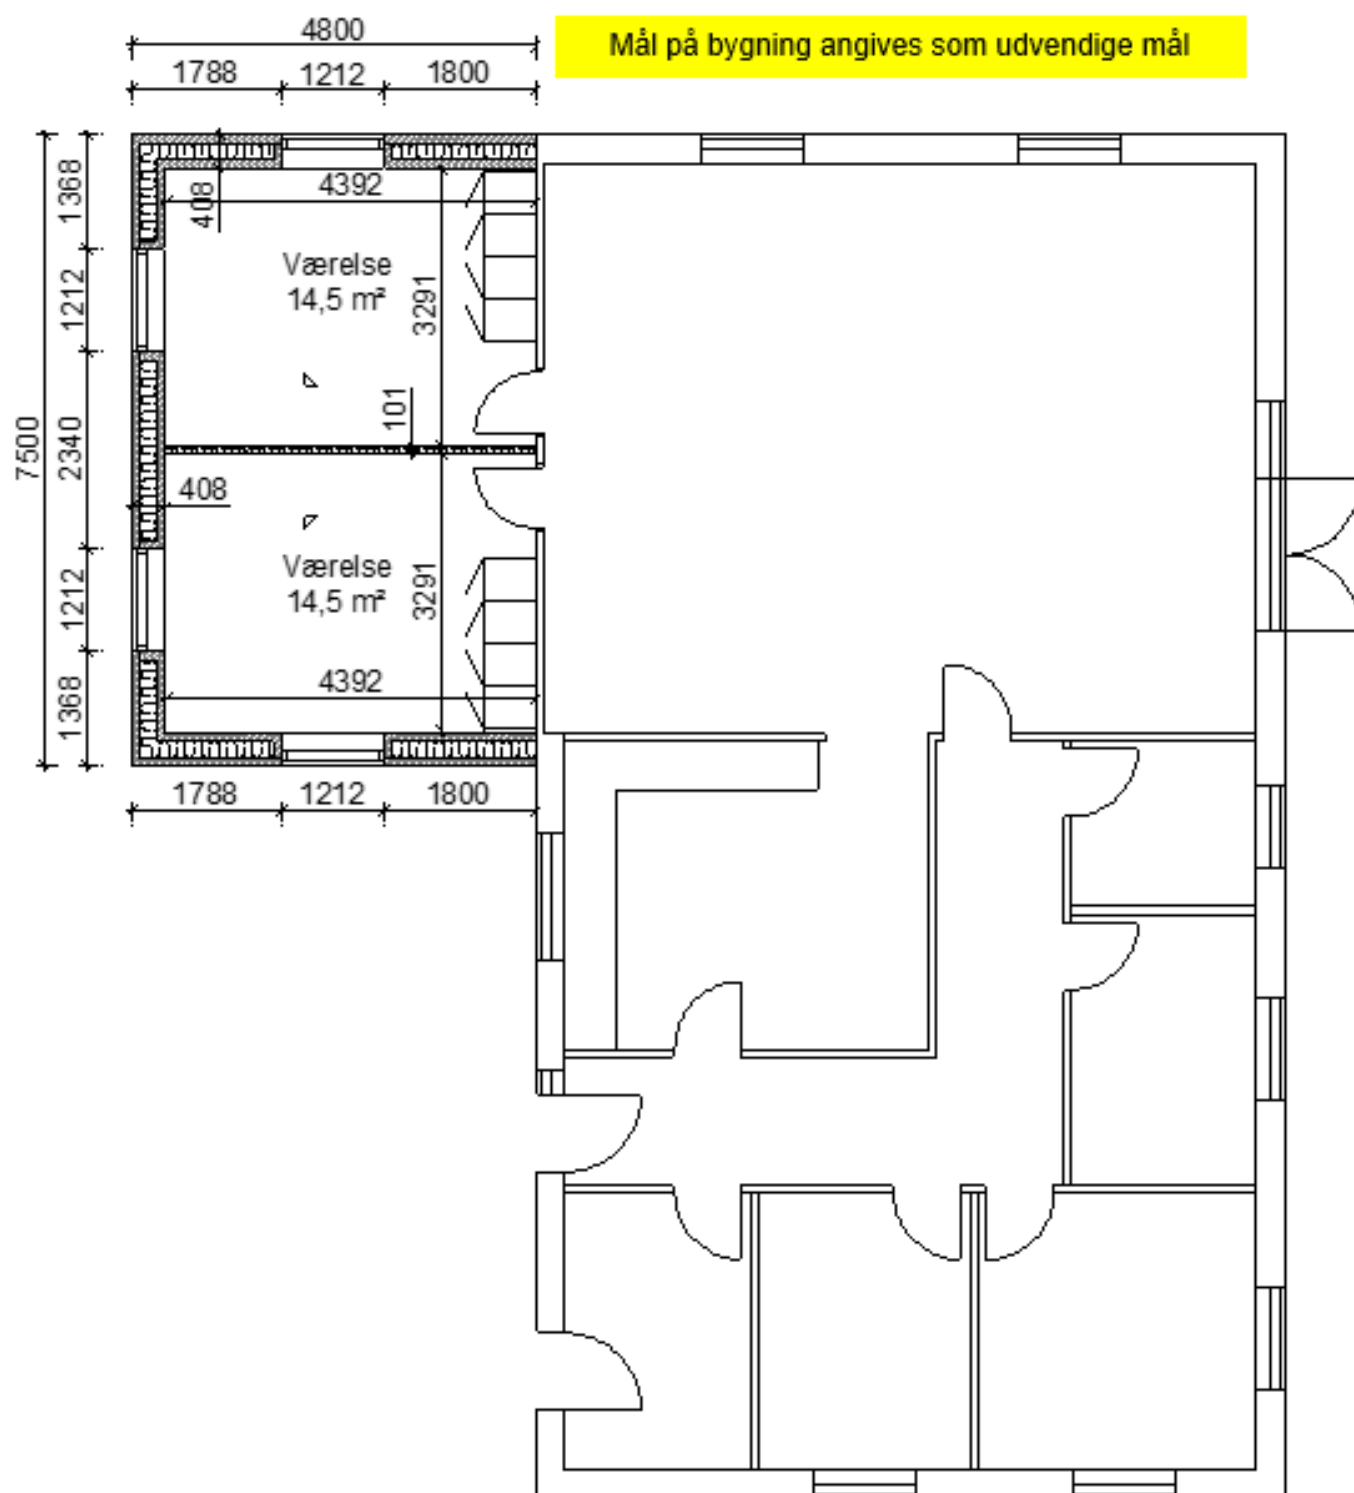

Sag: Opførelse af tilbygning – Kommunegade 1, 4930 Maribo

Emne: Plantegning

Mål: 1:100

Dato: 12.12.2012