

Situationsplan - Eksempel på tilbygning på 45 m² (ikke målfast)


Hvilke oplysninger skal situationsplanen indeholde?

- Grundens samlede størrelse. Oplysningerne kan findes under punktet Jordstykke (www.ois.dk)
- Det samlede etageareal af eksisterende bygninger på grunden og deres anvendelse (fx udhus, drivhus, enfamiliehus)
Oplysningerne kan findes på under punktet BBR-meddelelse, samlet boligareal (www.ois.dk).
Bemærk, at det er dit eget ansvar, at arealer og øvrige oplysninger i BBR-meddelelsen er korrekte.
- Det samlede etageareal af det planlagte byggeri
- Længde og bredde på den bygning, som du planlægger at opføre (udvendige mål)
- Bebyggelsesprocent
- Afstand til skel
- Afstand til andre bygninger på grunden
- Nordpil

Øvrige forhold, du skal være opmærksom på

- Tegningen skal være målfast (målestok 1:100, 1:200 eller 1:500)
- Det planlagte byggeri skal tydeligt kunne adskilles fra de øvrige bygninger på grunden
- Adresseoplysninger skal fremgå af tegningen.

Eksempel på situationsplan kan ses på næste side.

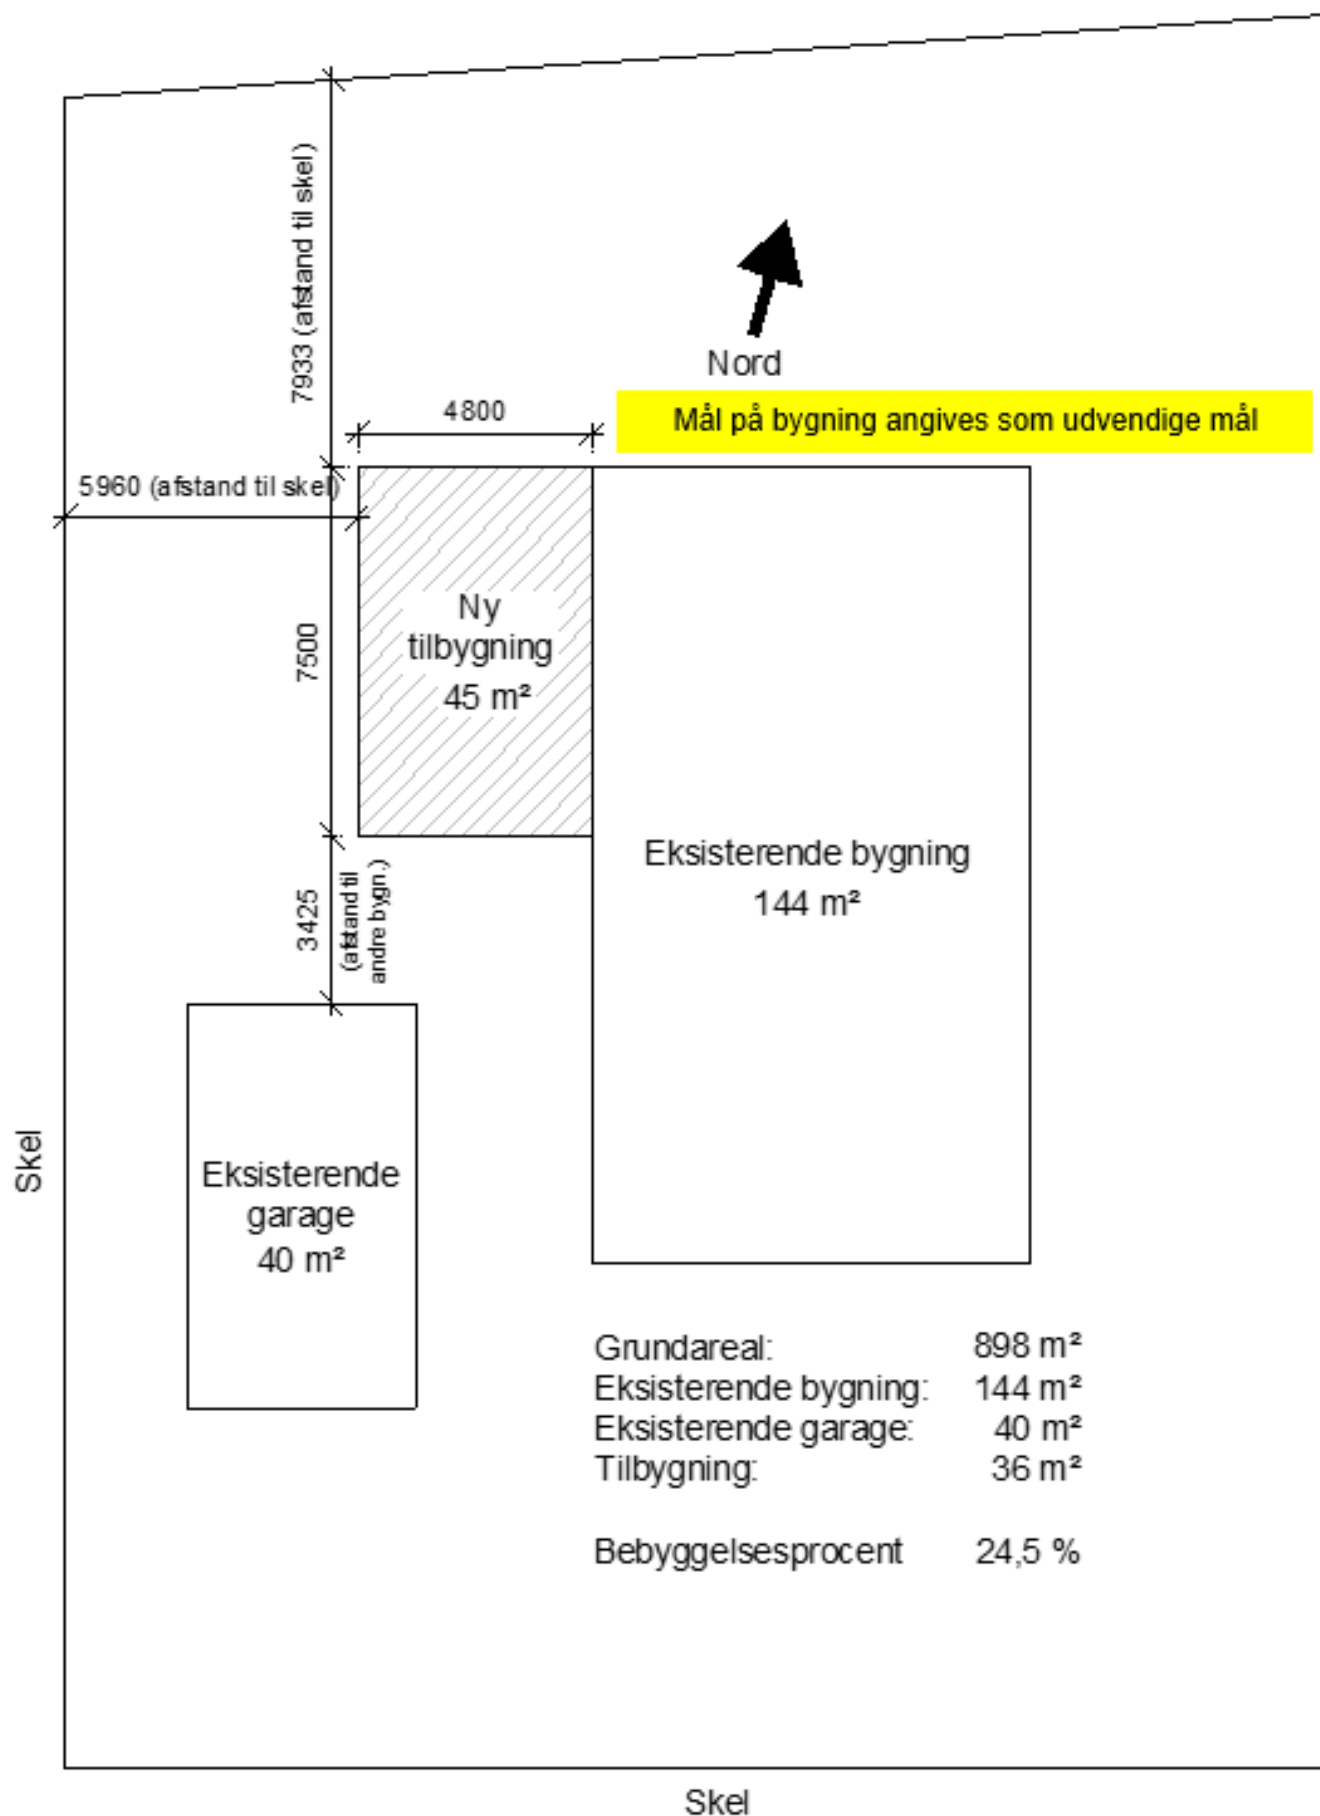

Sag: Opførelse af tilbygning – Kommunegade 1, 4930 Maribo

Emne: Situationsplan

Mål: 1:500

Dato: 12.12.2012