




Facade mod syd

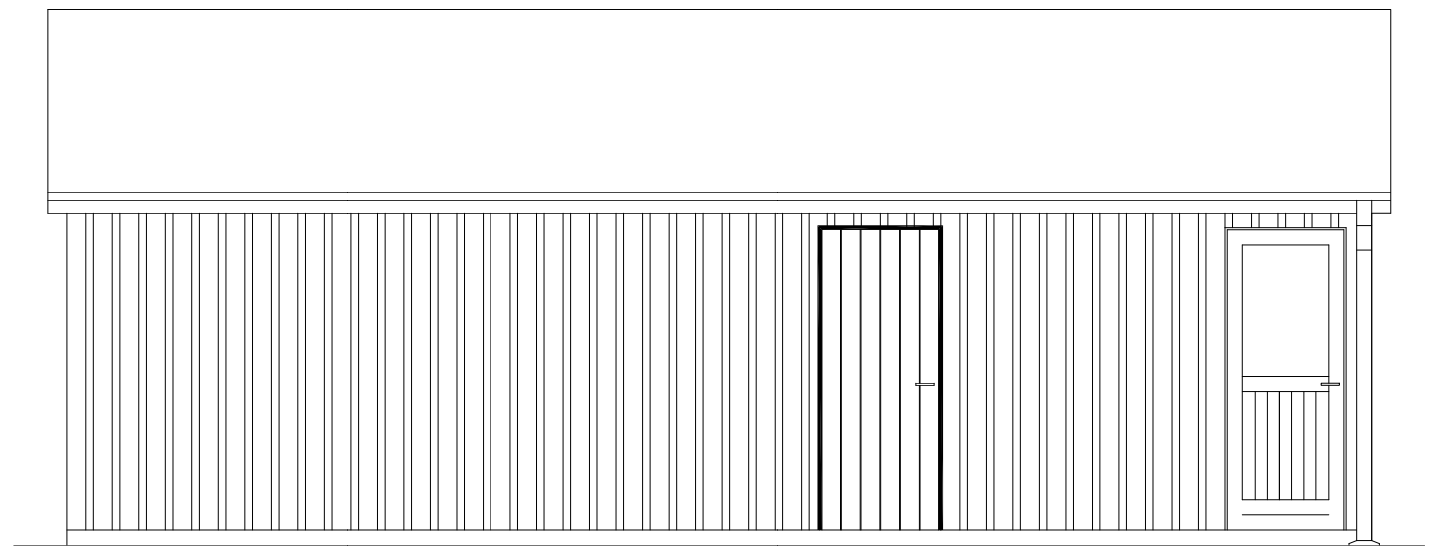

Facade mod øst

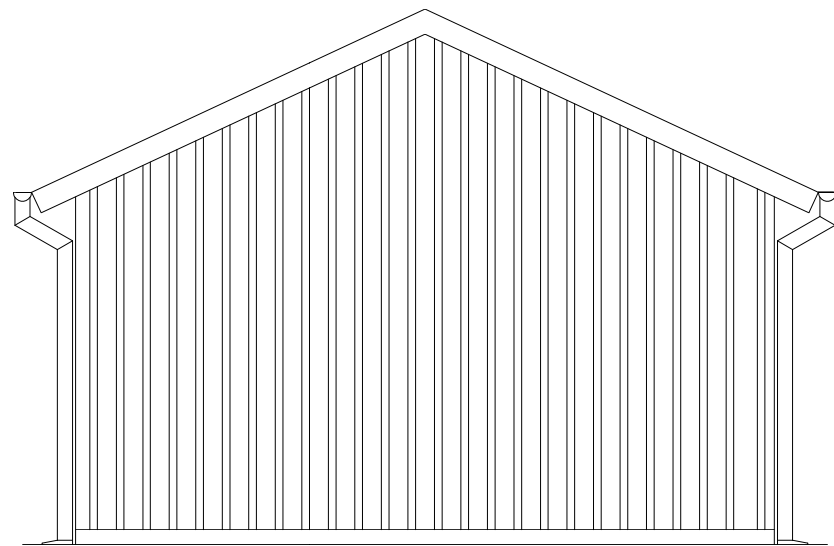

Facade mod nord

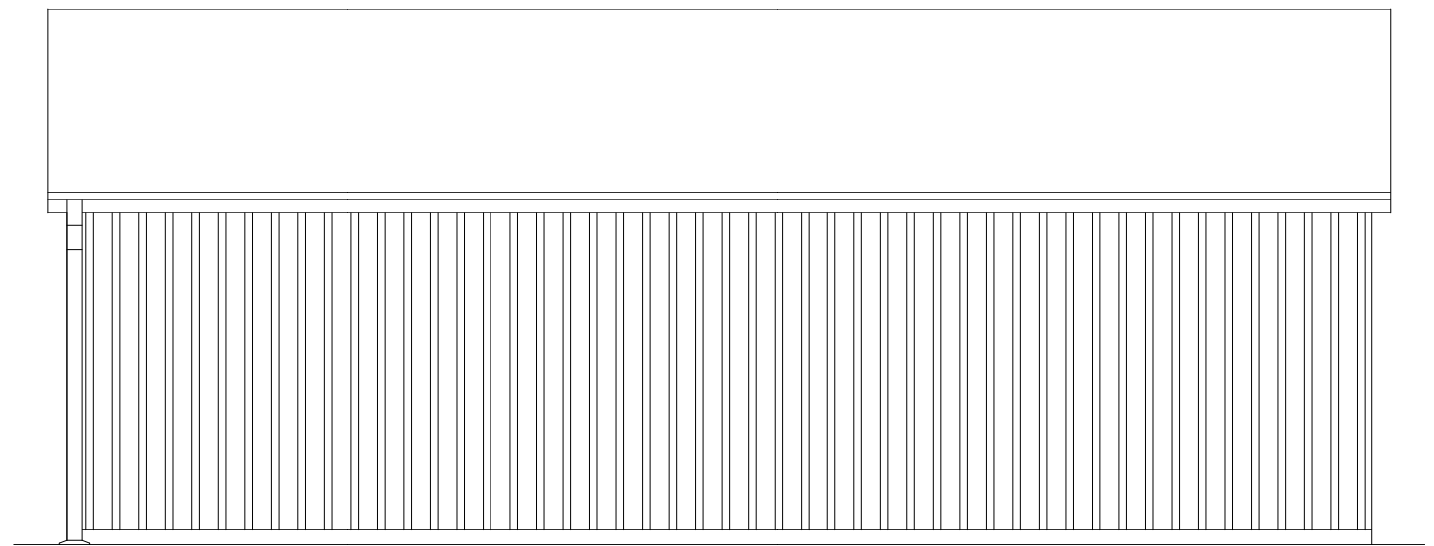

Facade mod vest

Facader – Eksempel på en garage på 40 m²

Hvilke oplysninger skal facadetegningen indeholde?

- Totalhøjde på den planlagte bygning (målt fra naturligt terræn)
- Højde til tagets underkant (målt fra naturligt terræn)
- Taghældning.
- Eksisterende og fremtidigt terræn, hvis der sker terrænreguleringer, eller hvis grunden har væsentlige niveauforskelle

Øvrige forhold, du skal være opmærksom på

- Tegningen skal være målfast (målestok 1:100, 1:50 eller 1:20).
- Adresseoplysninger skal fremgå af tegningen.

Sag:	Opførelse af garage – Kommunegade 1, 4930 Maribo	
Emne:	Facader	
Mål:	1:50	Dato: 12.12.2012