


Facade mod vest

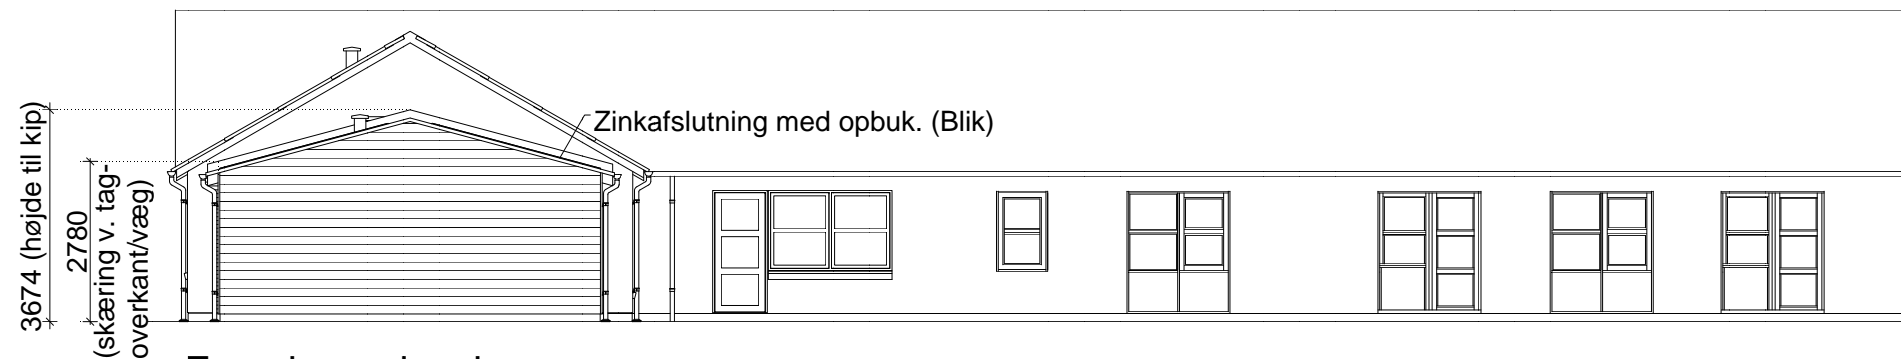

Facade mod øst.



Facade mod syd

Facadetegning – Eksempel på en tilbygning på 87 m² (ikke målfast)

Hvilke oplysninger skal facadetegningen indeholde?

- Totalhøjde på den planlagte bygning (målt fra naturligt terræn)
- Højde til tagets underkant (målt fra naturligt terræn)
- Taghældning
- Eksisterende og fremtidigt terræn, hvis der sker terrænreguleringer, eller hvis grunden har væsentlige niveauforskelle

Øvrige forhold du skal være opmærksom på

- Tegningen skal være målfast (fx målestok 1:100, 1:50 eller 1:20)
- Adresseoplysninger skal fremgå af tegningen

Sag:	Opførelse af tilbygning – Kommunegade 1, 4930 Maribo	
Emne:	Facade mod vest, øst og syd	
Mål:	1:100	Dato: 12.12.2012