


# Plantegning - Eksempel på garage/udhus på 40 m<sup>2</sup> (ikke målfast)

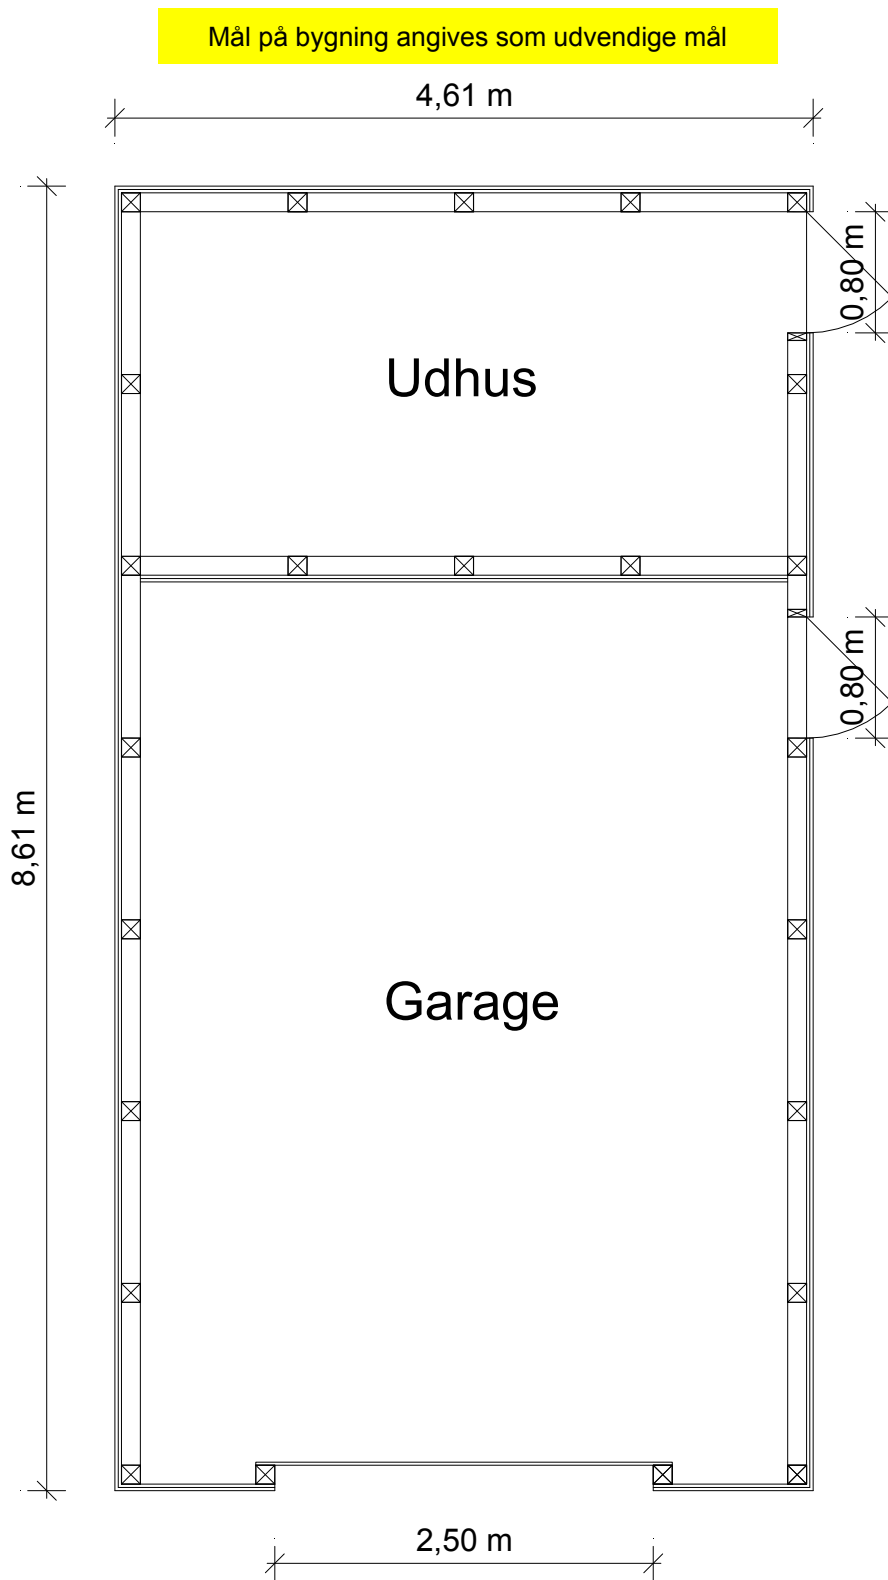

Sag: Opførelse af garage – Kommunegade 1, 4930 Maribo

Emne: Plan

Mål: 1:50

Dato: 12.12.2012

## **Plantegning - Eksempel på garage/udhus på 40 m<sup>2</sup> (ikke målfast)**

### **Hvilke oplysninger skal situationsplanen indeholde?**

- Udvendige mål på den bygning, som du planlægger at opføre
- Dør- og vinduesbredder
- Rumbetegnelser

### **Øvrige forhold, du skal være opmærksom på**

- Tegningen skal være målfast (målestok 1:100, 1:50 eller 1:20).
- Adresseoplysninger skal fremgå af tegningen.