


Plantegning - Eksempel på tilbygning 45 m² (ikke målfast)

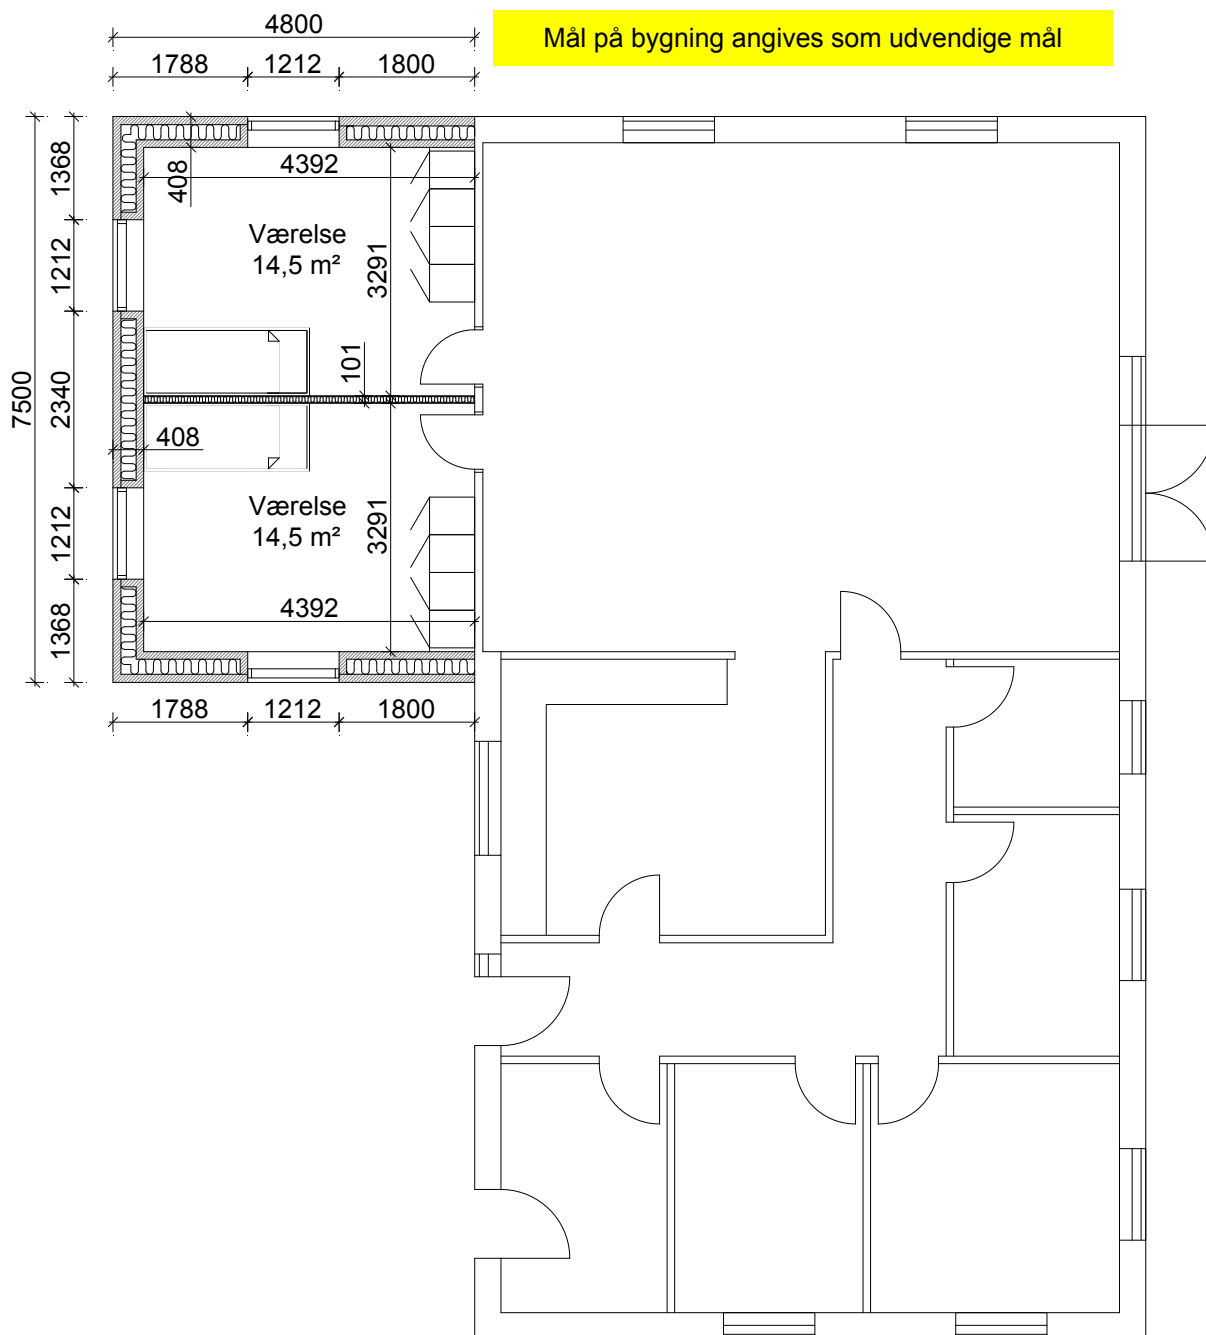

Sag: Opførelse af tilbygning – Kommunegade 1, 4930 Maribo

Emne: Plantegning

Mål: 1:100

Dato: 12.12.2012

Plantegning - Eksempel på tilbygning på 45 m² (ikke målfast)

Hvilke oplysninger skal plantegningen indeholde?

- Udvendige mål på den bygning, som du planlægger at opføre
- Dør- og vinduesbredder
- Rummål
- Rumbetegnelser

Øvrige forhold, du skal være opmærksom på

- Tegningen skal være målfast (målestok 1:100, 1:50 eller 1:20)
- Adresseoplysninger skal fremgå af tegningen.