


Situationsplan - Eksempel på garage/udhus på 40 m² (ikke målfast)

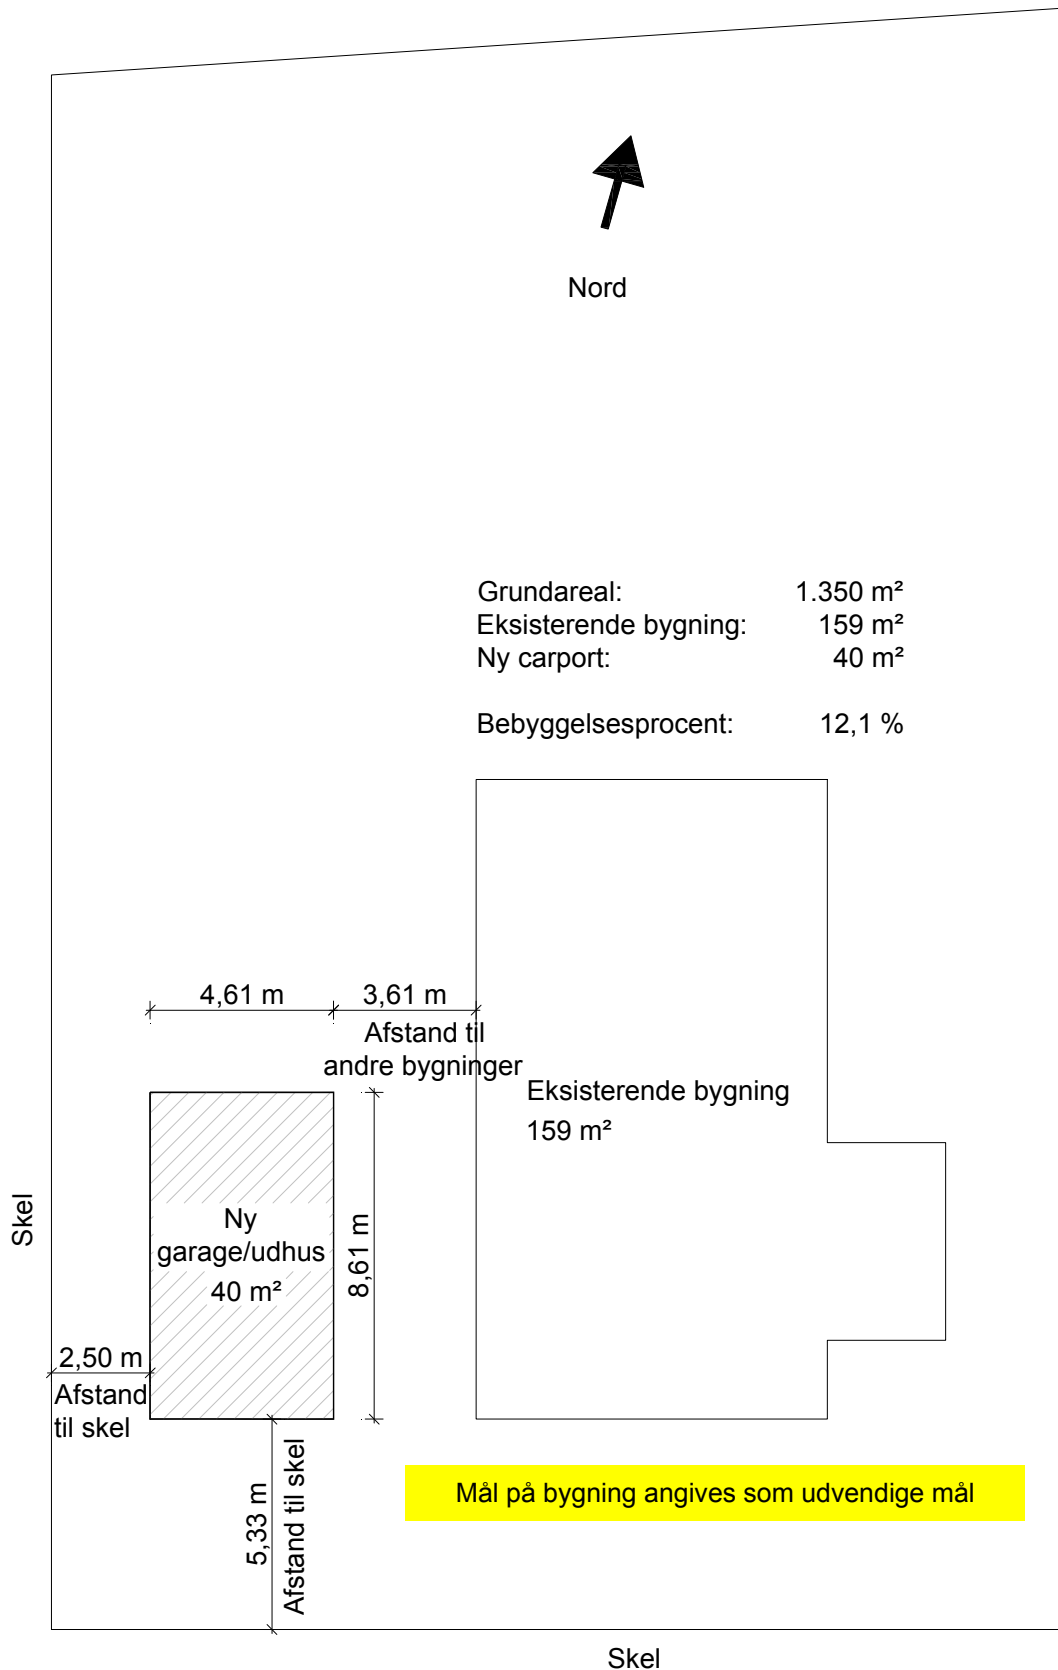

Sag: Opførelse af garage – Kommunegade 1, 4930 Maribo

Emne: Situationsplan

Mål: 1:200

Dato: 12.12.2012

Situationsplan - Eksempel på garage/udhus på 40 m² (ikke målfast)

Hvilke oplysninger skal situationsplanen indeholde?

- **Grundens samlede størrelse**
Oplysningerne kan findes på www.ois.dk under punktet Jordstykke.
- **Det samlede etageareal af eksisterende bygninger på grunden og deres anvendelse (fx udhus, drivhus, enfamiliehus)**
Oplysningerne kan findes på www.ois.dk under punktet BBR-meddelelse → Samlet boligareal.
Bemærk, at det er dit eget ansvar, at arealer og øvrige oplysninger i BBR-meddelelsen er korrekte.
- **Det samlede etageareal af det planlagte byggeri**
- **Længde og bredde på den bygning, som du planlægger at opføre (udvendige mål)**
- **Bebyggelsesprocent**
- **Afstand til skel**
- **Afstand til andre bygninger på grunden**
- **Nordpil**

Øvrige forhold, du skal være opmærksom på

- Tegningen skal være målfast (målestok 1:100, 1:200 eller 1:500).
- Det planlagte byggeri skal tydeligt kunne adskilles fra de øvrige bygninger på grunden.
- Adresseoplysninger skal fremgå af tegningen.