


Alle Tiders Havn
UDVIKLINGSPLAN FOR NAKSKOV HAVN





HAVNEPROMENADEN SKULPTURPLADSEN / BIBROSTRÆDE FARVERENSTRAPPE / FARVERENSSTRÆDE THEISENS GAARD BADSTUETRAPPEN / BADSTUELÆNGEN MADAM BLÅ / DRONNINGENSSTRÆDE

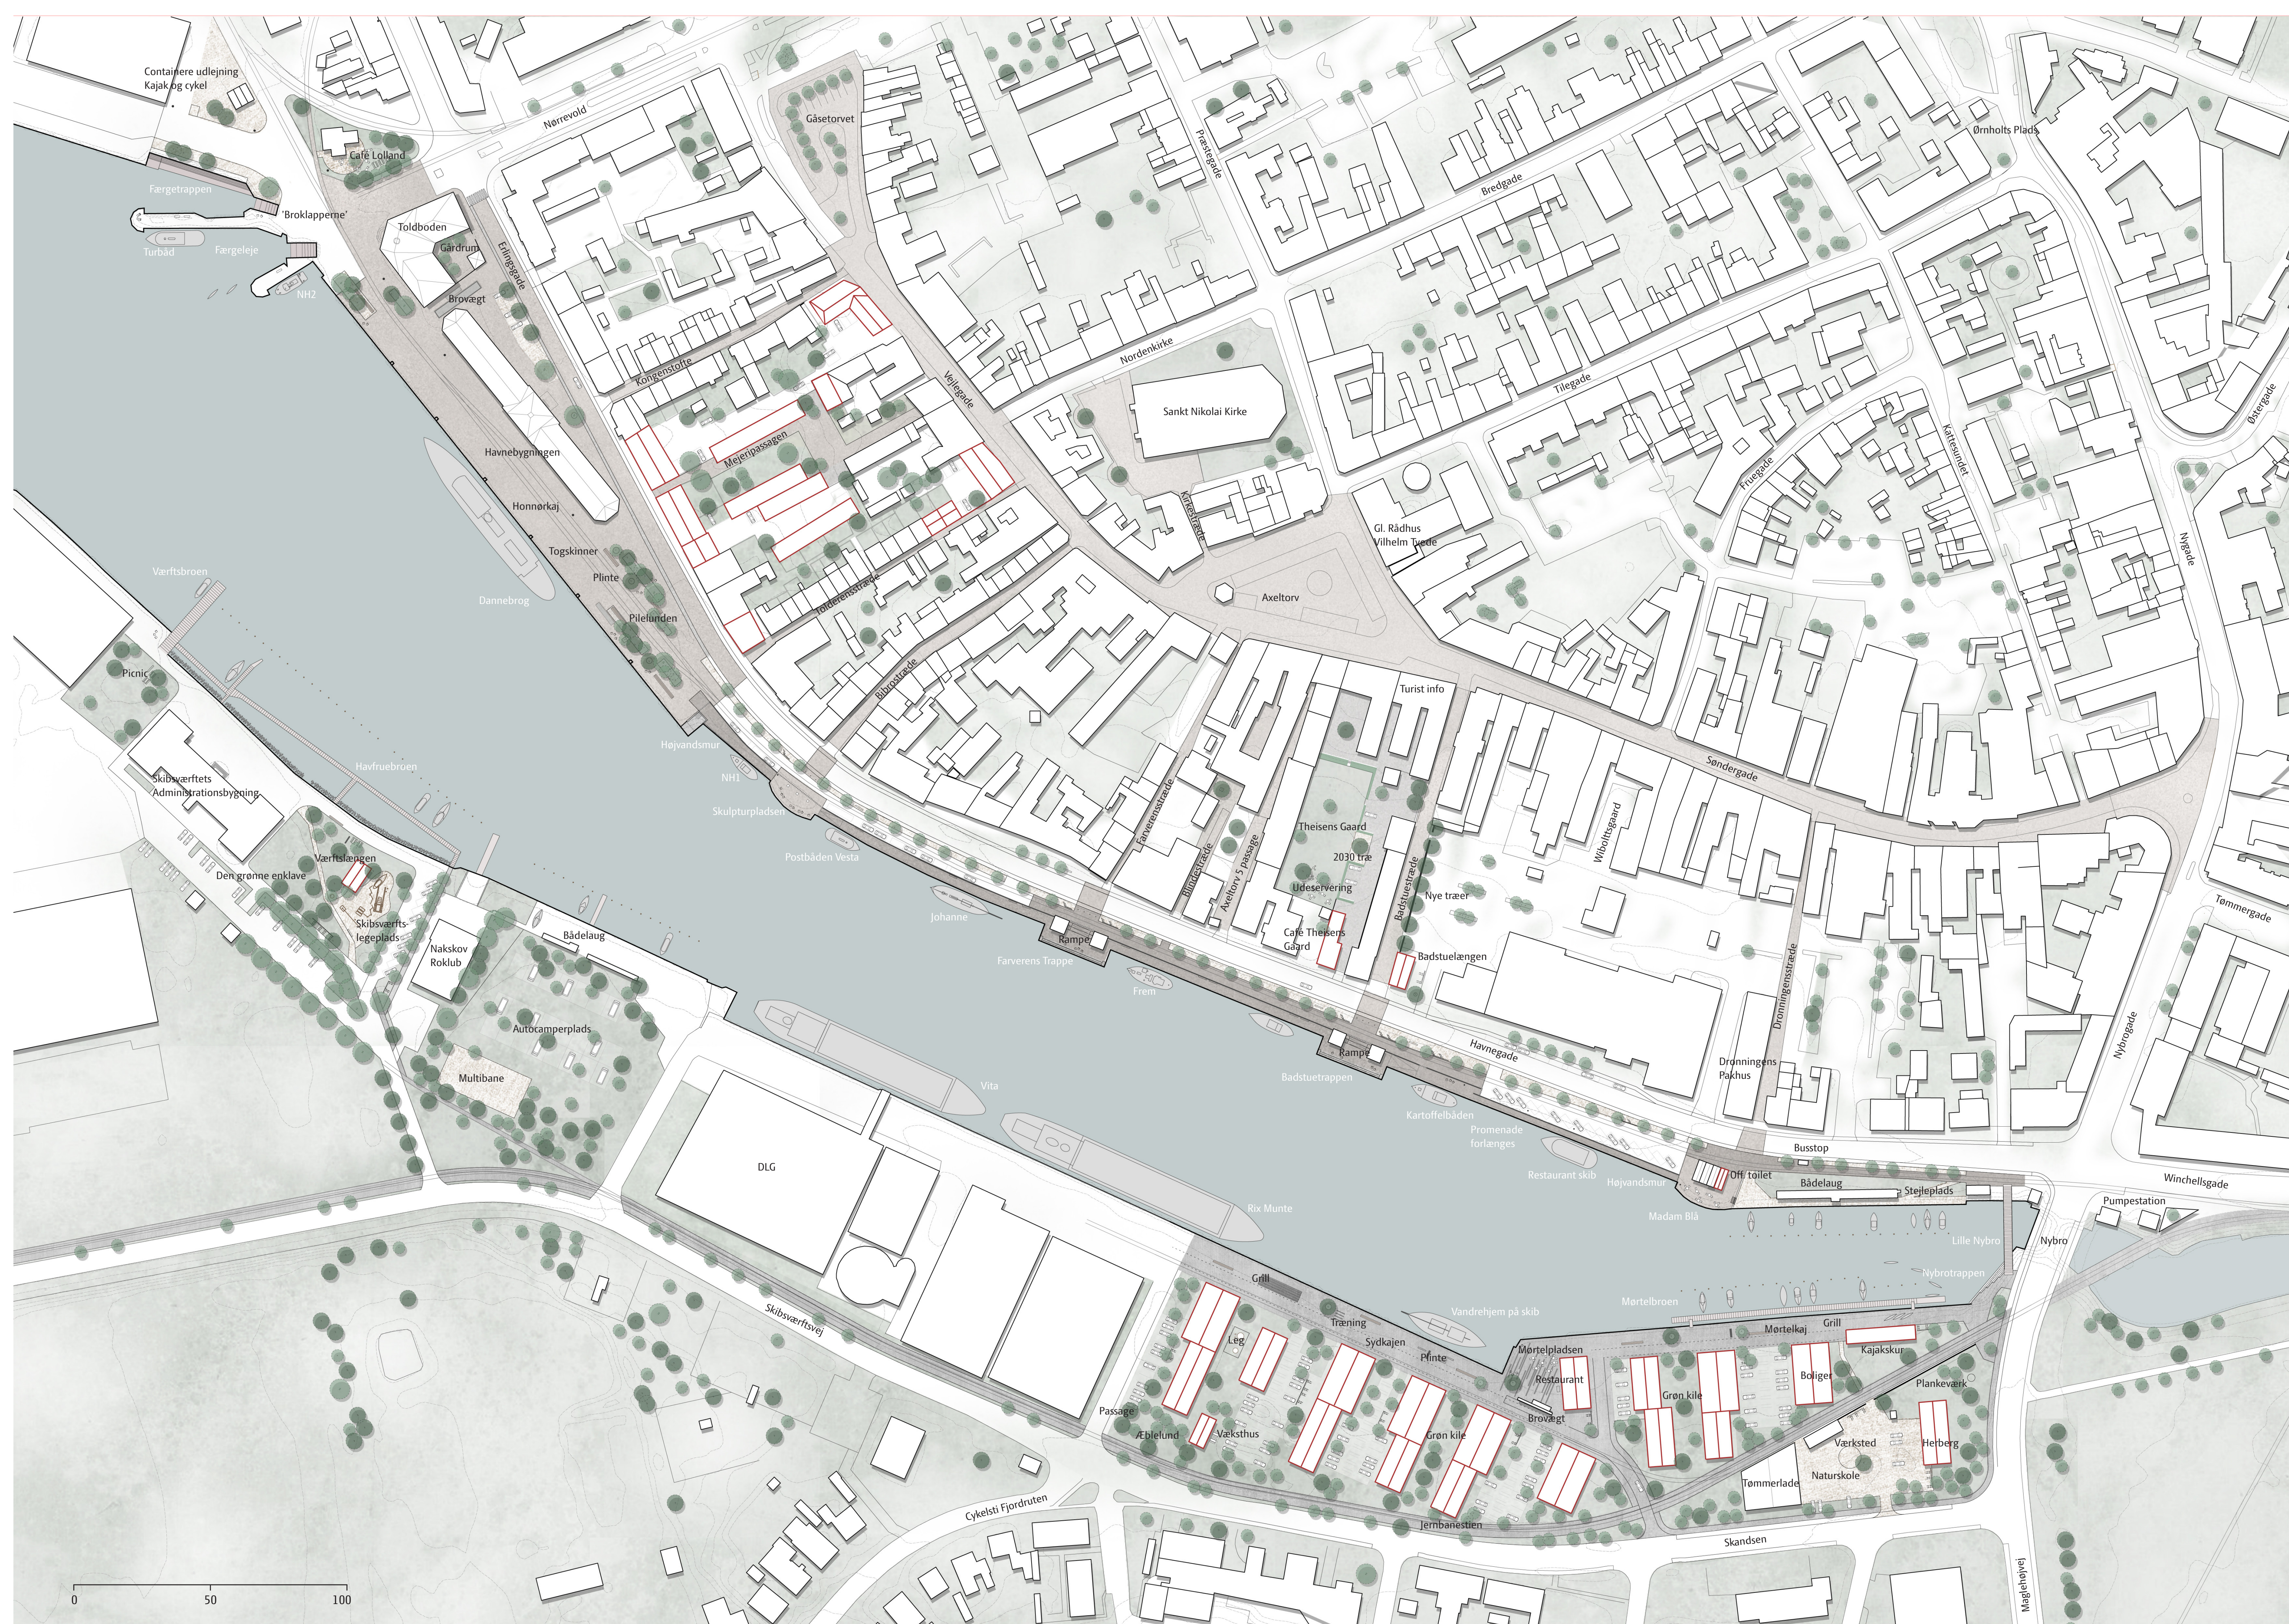

LILLE NYBRO - NYBROTTRAPPEN - MØRTELKAJ - MØRTELPLADSEN - SYKAKAJEN DEN GRØNNE ENKLE - AUTOCAMPERPLADS - SKIBSVÆRFTSLEGEPLADS - VÆRFTSLÆNGEN - SKIBSVÆRFTETS ADMINISTRATIONSBYGNING - VÆRFTSBROEN SITUATIONSPLAN 1:500

