


95672

SPOR AF NAKSKOV


Nakskov Havn - Udviklingsplan




VIEW FRÅ NAKSKOV HAVNERE

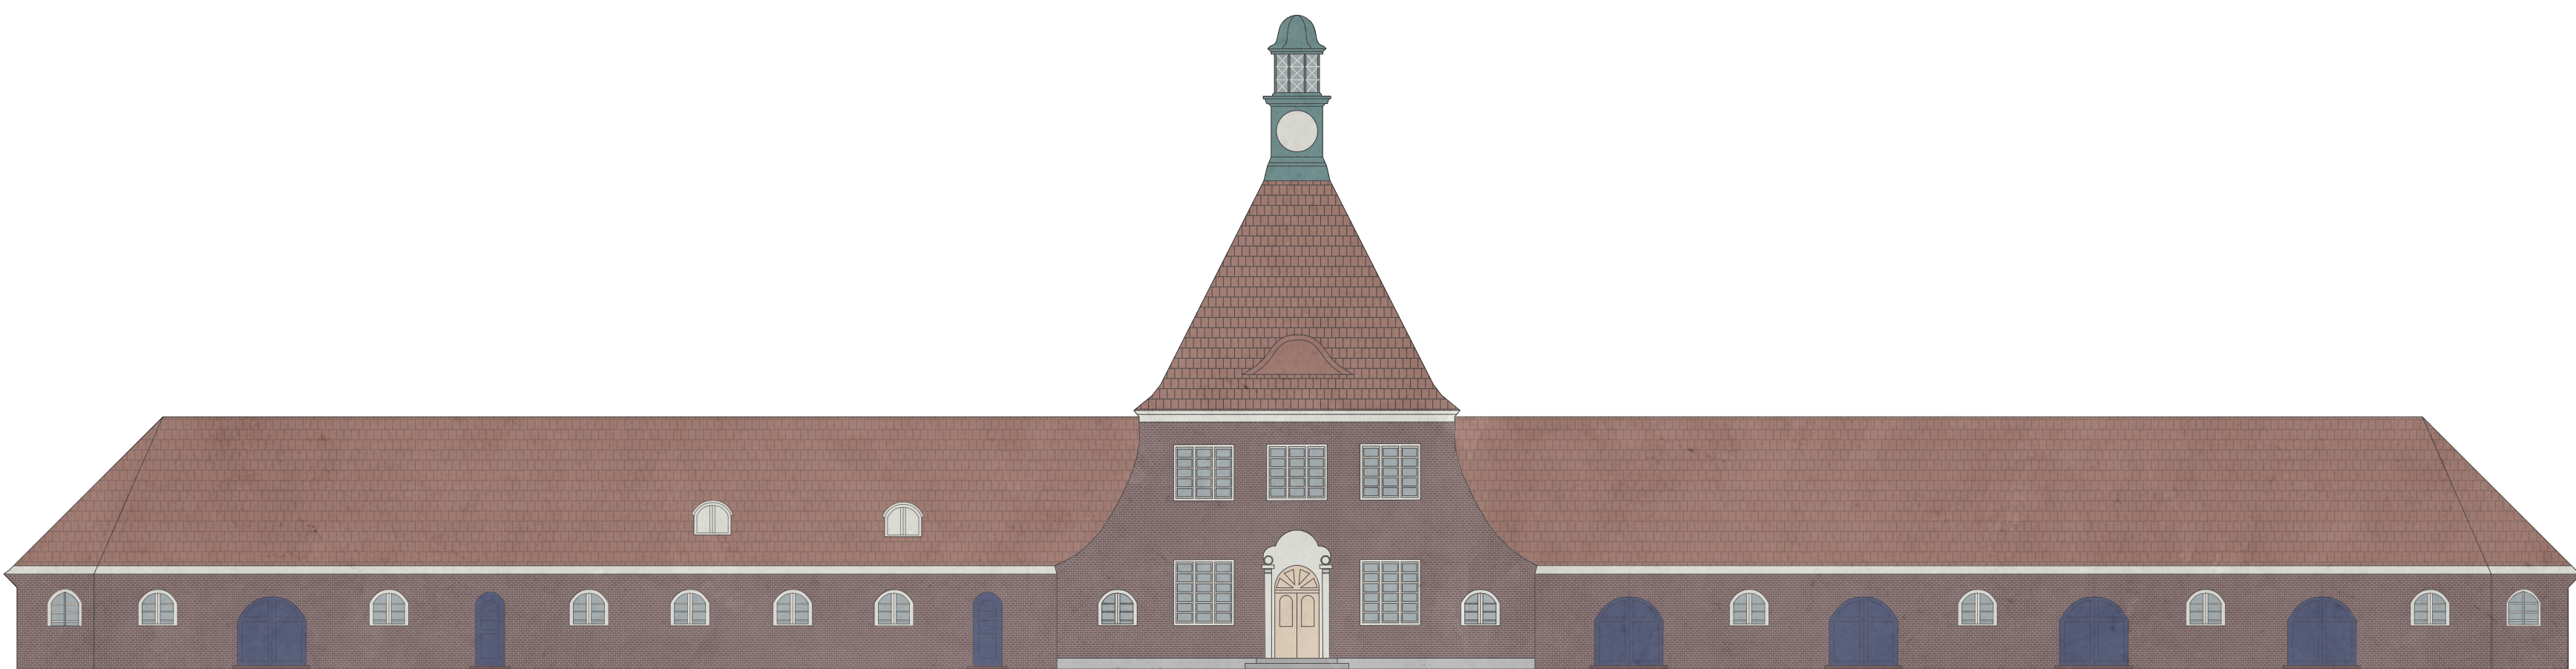


OPSTALT HAVNEBYGNINGEN

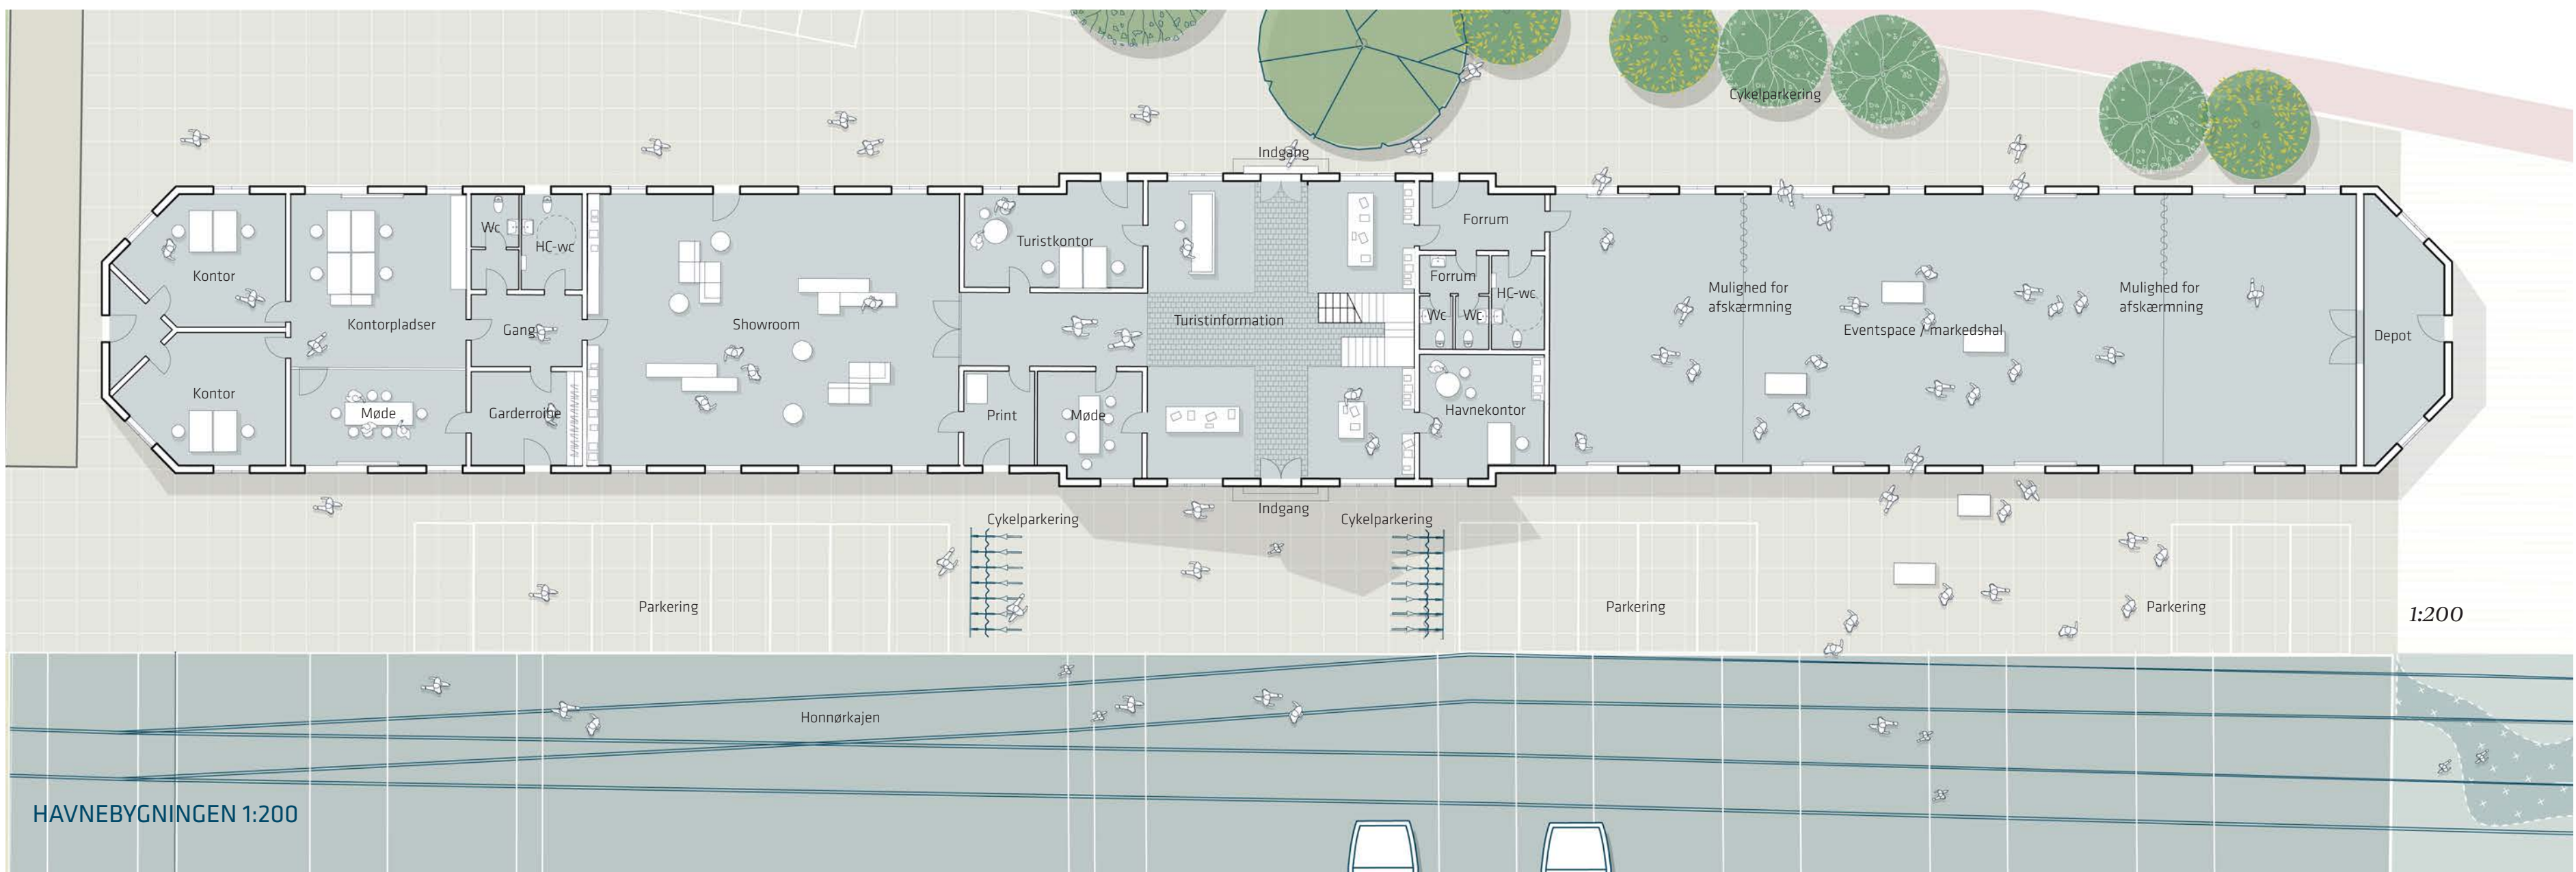

HAVNEBYGNINGEN 1:200


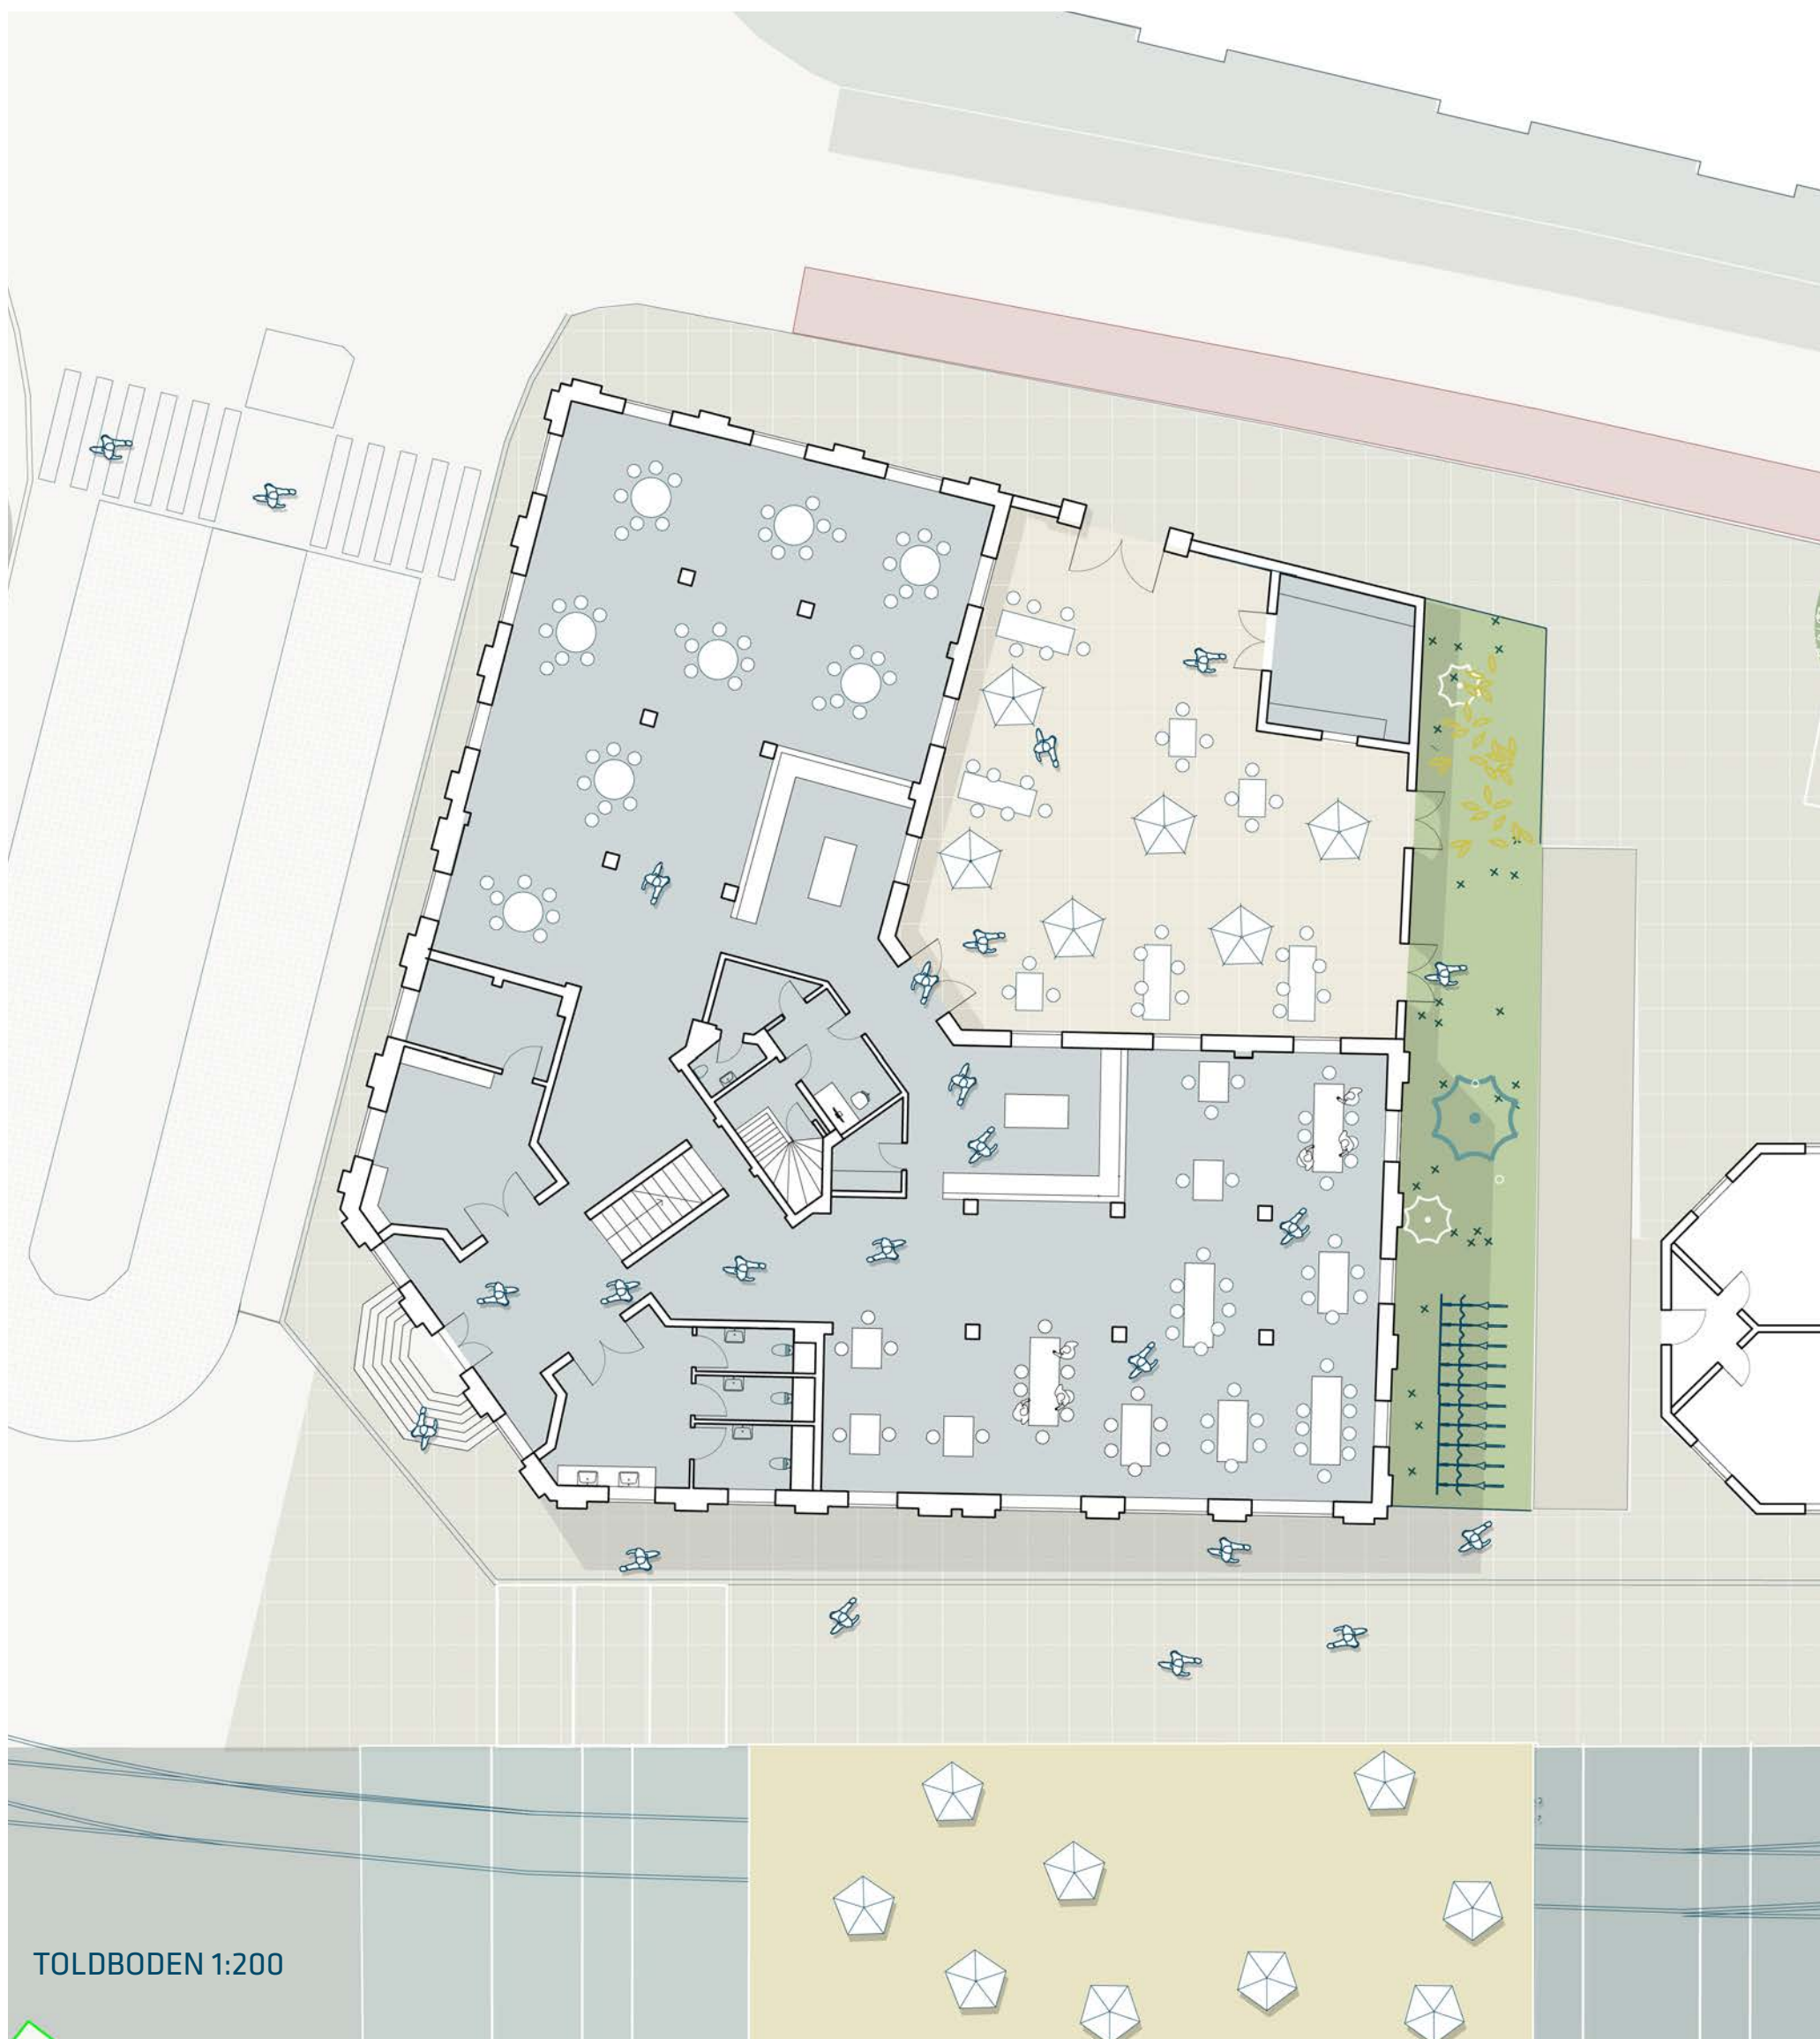


TOLBODEN 1:200

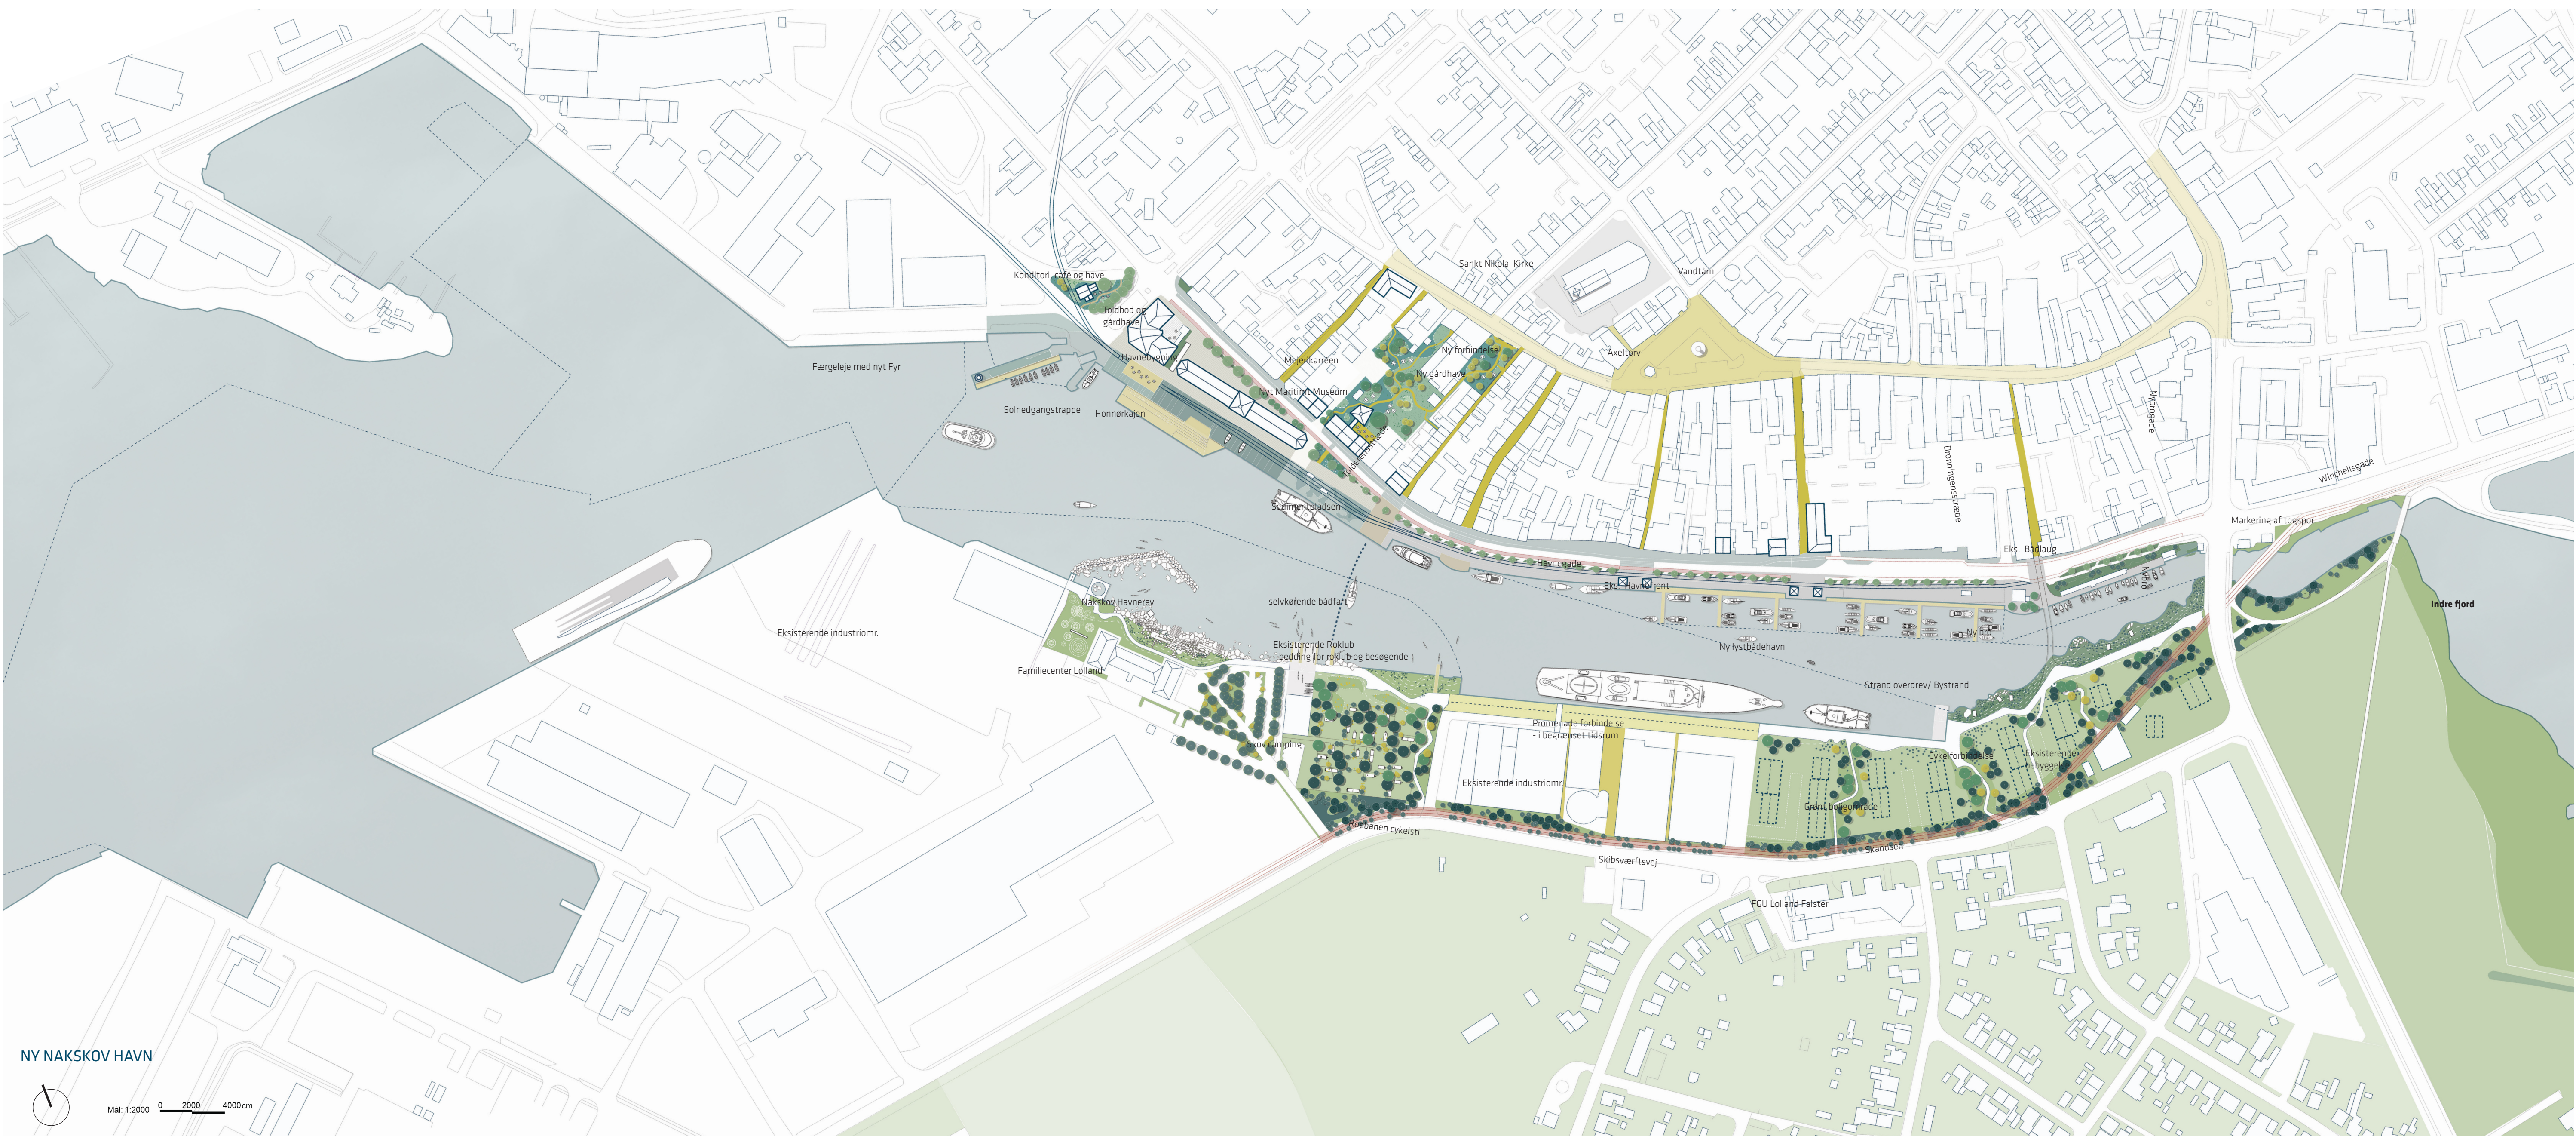

NY NAKSKOV HAVN



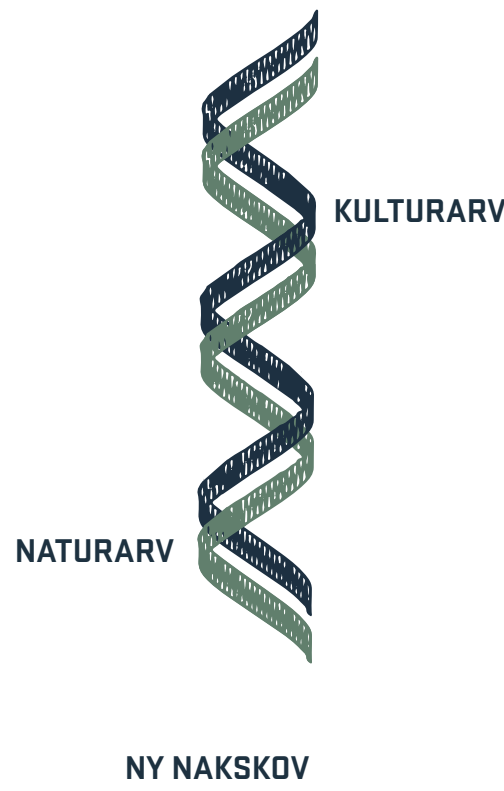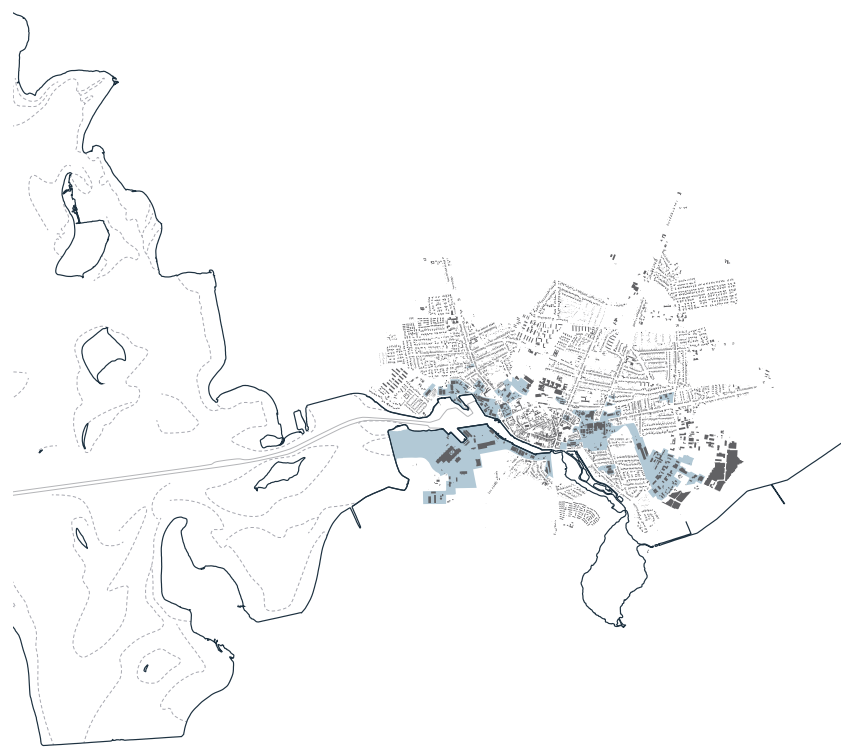

## VISION

Nakskovs identitet og historie er formet af mødet mellem fjord og by, mellem vand og havn, mellem natur og kultur.

Fortællingen om Nakskov er fortællingen om bærne og det indvundne land, det flade oversvømmede morænelandskab og den begyndende inddæmning. Det er fortællingen om en by, der voksede fra de første fiskelejer og handelspladser til en stolt historie som købstad, driftig industri- og sefartshavn og en vigtig handel- og serviceby for et stort oplandet. En by som er opstået, vokset og etableret sig i tæt relation med naturen.

Disse historiske, kulturelle og naturlige spor er stadig tydelige overalt i Nakskov. Disse spor gør Nakskov unik med en helt særlig nakskovtisk blanding af naturarv og kulturarv. Og det er disse spor, der skal styrkes og gøres mere synlige for at skabe en langsigtet positiv udvikling af Nakskov og en lokalbaseret og naturbaseret formgivning af havnen, der skaber nyt liv for nakskovitter, investorer, turister og ildsjæle.

Med forslaget 'Spor af Nakskov' bruger vi helt konkret Nakskovs kulturarv og naturarv i formgivningen af havnen og de omkringliggende byrum og skaber to distinkte havnekanter, der på hver sin side af Fjordsstrædet sammenfatter Nakskovs mange kultur- og naturrigdomme: Mod nord, hvor en klassisk urban 'hård' havnekan

giver plads til havnelivet og fortællingerne om Nakskovs stadig aktive industri- og købstadsliv og hvor et nyt kunstnerisk vartegn - Nakskov Fyr - byder velkommen til Nakskov og vidner om byens stolte skibstraditioner. Mod syd, hvor en moderne, grøn kystkant med lokale naturtyper og biotoper styrker adgangen til vandet for alle, giver nye muligheder for sejlerliv og -turisme og gør fængelands historiske og naturlige ophav helt nærværende.

I Nakskov går naturarv og kulturarv hånd i hånd. Med forslaget 'Spor af Nakskov' får denne arv fysisk udtryk og binder helt bogstaveligt Nakskov Havn tæt sammen med fjorden, med historien og med bykerne. Med en formgivning, der styrker og genfortolker Nakskovs historiske, kulturelle og naturlige spor og bruger disse til at skabe en ny positiv og langsigtet udvikling af Nakskov.

Et Nakskov med tydelige spor af fortiden - og stærkt på sporet af fremtiden.




OPSTALT LANGS HAVNEGADE



NYT MARITIMT MUSEUM TVÆRSNIT



NYT MARITIMT MUSEUM 1:200

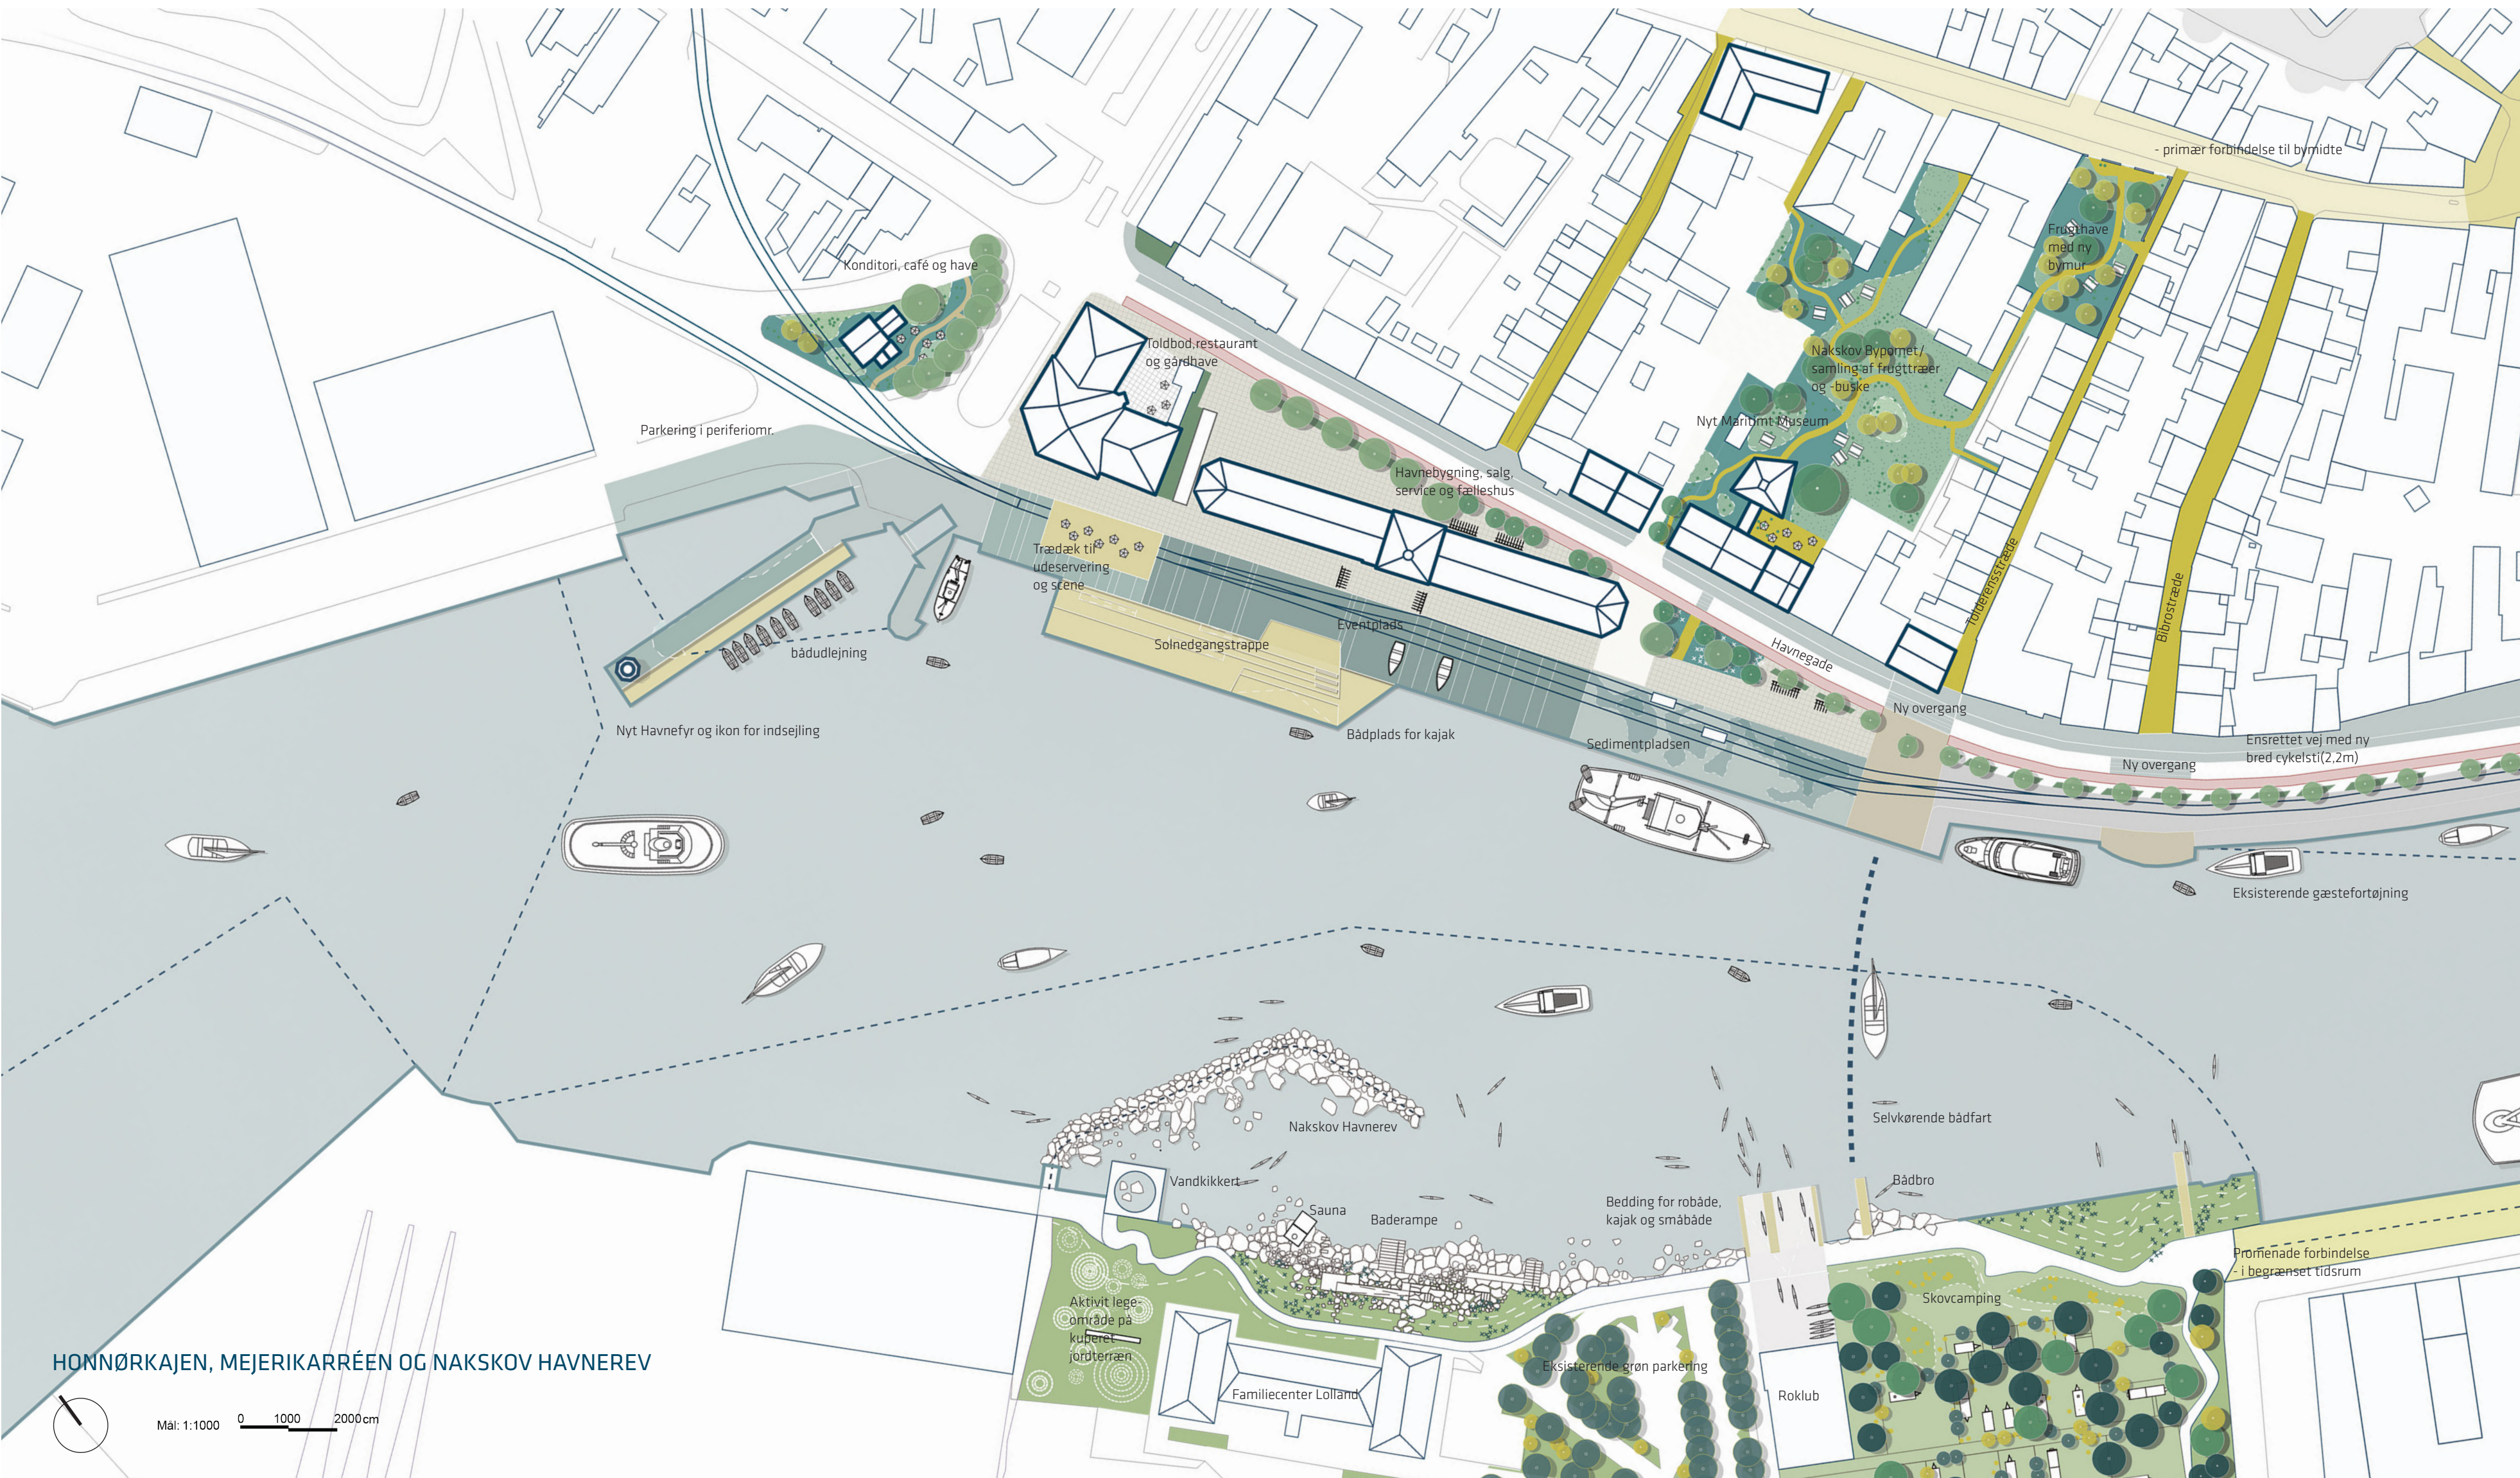

HONNØRKAJEN, MEJERIKARREEN OG NAKSKOV HAVNEREV



VIEW FRA HONNØRKAJEN