REGULATIV

FOR

Kommunevandløb nr. K 5

i
Nakskov Kommune
Storstrøms Amt

April 2003

1. Grundlaget for regulativet.

Vandløbet er optaget som kommunevandløb nr. K 5 i Nakskov Kommune.

Regulativet er udarbejdet på grundlag af:

- Landvæsenskommissionens kendelse om rørlægning af 21.1.1974.
- Landvæsenskommissionens kendelse om rørlægning af 14.2.1974.
- Regulativ fra 2.3.1966, tidligere nr. 5 i Halsted, fra st. 0 til 1761.
- Regulativ fra 1.3.1967, tidligere nr. 5 i Nakskov, fra st. 1761 til 2689.
- Regulativ fra 2.3.1966, tidligere nr. 5a i Halsted, fra st. 2689 til 4244.
- Opmåling af eksisterende fysiske dimensioner i 1998 (stationering, tvær- og længdeprofiler, indmåling af bygningsværker m.m.).

I Storstrøms Amtskommunes recipientkvalitetsplan 1985 er vandløbet målsat til afledning af vand, målsætning C.

Det er byrådets målsætning at sikre vandafledningen, af såvel overfladevand, spildevand som drænvand, gennem regulativmæssige bestemmelser om vandløbets skikkelse.

Nærværende regulativ erstatter tidligere regulativ af 2.03.1966, tidligere nr. 5 i Halsted, samt regulativ af 1.3.1967, tidligere nr. 5 i Nakskov, samt regulativ af 2.3.1966, tidligere nr. 5a i Nakskov.

2. Betegnelse af vandløbet.

Vandløbet, der er en fortsættelse af kommunevandløb nr. 46.0 i Højreby Kommune, begynder i østsiden af Valdemarsvej ved kommunegrænsen og løber herfra mod vest i kommunegrænsen. I st. 474 løber vandløbet mod syd langs Vestmosegård og derefter mod sydvest til Friheden. Efter Friheden løber vandløbet stadig mod syd langs skellet til Nakskov Markjorder og derefter under jernbanen. Vandløbet forsætter i Haraldsvej og under Maribovej til industriområdet ved Krukholm indtil udløbet i Halsted Å, st. 4244.

Vandløbet består af et hovedløb uden sideløb.

Regulativet omfatter 475 m som grænsevandløb mellem Nakskov og Højreby kommuner og 3769 m i Nakskov Kommune, i alt 4244, heraf er 917 m rørlagt.

Om vandløbets beliggenhed m.m. henvises i øvrigt til vedhæftede kort i mål 1:4.000 (bilag 2).

3. Vandløbets skikkelse og dimensioner.

3.1. Afmærkning og stationering.

Vandløbet er stationeret fra begyndelsespunktet (med koordinaterne i G.I. system 34: y = 46.685 m og x = 158.132 m) øst for Valdemarsvej i kommuneskellet til endepunktet (med koordinaterne i G.I. system 34: y = 43.703 m og x = 158.589 m) ved udløbet i Halsted Å.

Stationeringen svarer til afstanden fra begyndelsespunktet i m.

Koter refererer til Dansk Normal Nul (DNN).

Til vandløbet hører foruden selve løbet med skråninger også 1 m brede banketter på begge sider langs øverste skråningskanter.

3.2. Dimensioner og vandføring.

Vandløbets vandføringsevne beskrives ved teoretiske tværprofiler og de teoretiske fald, som fremgår af den efterfølgende tabel 3.3.

Vandløbet kan antage vilkårlig skikkelse, blot vandføringsevnen er mindst lige så stor, som den ville have været, såfremt vandløbet havde haft den teoretiske skikkelse og det teoretiske fald.

Mindst "lige så stor" vandføringsevne indebærer, at det aktuelle tværprofil ikke må være mindre end det teoretiske, vurderet på det aktuelle vandspejl. Der vurderes ikke på vandspejle mindre end 10 cm over den teoretiske bund.

Formuleringen indebærer mulighed for aflejringer over den teoretiske bund, når der er tilsvarende areal under den teoretiske bund.

3.3. Teoretiske dimensioner og fald for vandløbet.

ST.	Bundbredde/ rørdimension m	Fald o/oo	Bundkote DNN m	Anlæg	Bemærkninger
0			3,64		Fortsættelse af kommunevandløb
	ø1,00	0,8			nr. 46.0 i Højreby Kommune
12			3,63		
	x	x	x	x	
12			3,78		
13					Tilløb fra højre Ø 15 cm bt. bk: 4,17
13	0,80	2,2		1,00	Tilløb fra venstre Ø 20 cm bt. bk: 3,99
21					Tilløb fra højre Ø 25 cm bt. bk: 3,99
22			3,76		
	x	x	x	x	
22			3,64		
	ø1,00	1,4			
29			3,63		
	x	x	x	x	
29			3,76		
	0,80	1,3		1,00	
233			3,50		
		2,3			
472	x	x	2,96	x	
474					Tilløb fra højre Ø 30 cm bt. bk. 3,12
503	0,80	3,3			Tilløb fra højre Ø 10 cm dræn bk. 3.15
578					Tilløb fra venstre ø 8 cm dræn bk. 3,20
659				1,00	Tilløb fra højre ø 15 cm PVC bk. 2,75

ST.	Bundbredde/ rørdimension m	Fald 0/00	Bundkote DNN m	Anlæg	Bemærkninger
665	0,80	x	2,33		Tilløb fra højre ø 55 cm bt. bk. 2,02 Kommunevandløb nr. K 2 L
667			2,02	x	
		0,4			
670				1,50	Tilløb fra højre ø 8 cm PVC br. 2,81
720			1,98		Tilløb fra højre ø 15 cm bt. bk. 2,71
	x	x	x	x	
720			1,87		
	ø1,10	0,80			
733			1,86		
	x	x	x	x	
733			1,97		Tilløb fra venstre ø 25 cm bt. bk. 2,44
744					Tilløb fra højre ø 10 cm bt. bk. 2,71
788					Tilløb fra højre ø 10 cm dræn bk. 3,15
928					Tilløb fra højre ø 12 cm bt. bk. 2,59
982					Tilløb fra højre ø 60 cm bt. bk. 2,41
984					Tilløb fra venstre ø 15 cm bt. bk.2,51
984					Tilløb fra venstre ø 15 cm bt. bk. 2,50
999	0,80	0,40		1,50	Tilløb fra venstre ø 15 cm. bt. bk. 2,34
1053					Tilløb fra højre ø 35 cm bt. bk 2,57
1127					Tilløb fra højre ø 35 cm bt. bk. 2,50
1196					Tilløb fra højre ø 35 cm bt. bk. 2,17
1255					Tilløb fra venstre ø 13 cm dræn bk. 2,80
1256					Tilløb fra venstre ø 10 cm dræn bk. 2,95
1256					Tilløb fra venstre ø 13 cm dræn bk. 2,23
1258					Tilløb fra venstre ø 15 cm dræn bk: 2,58
1458			1,63		
	x	x	x	x	
1458			1,63		
	ø0,90	-			
1467			1,63		
	x	x	x	x	
1467			1,63		
	0,80	0,50		1,50	
1642			1,54		
	x	x	x	x	
1642			1,54		
	ø1,00	-			
1650			1,54		
	x	x	x	x	
1650			1,54		
	0,80	1,40		1,50	
1760			1,39		
	x	x	x	x	

ST.	Bundbredde/ rørdimension m	Fald 0/00	Bundkote DNN m	Anlæg	Bemærkninger
	x	x	x	x	
1760			1,39		
	ø1,10	3,90			
1778		x	1,32		Brønd
	ø1,10	1,40			
1834		x	1,24		Brønd
	ø1,10	1,30			
1890		x	1,17		Brønd
	ø1,10				
1968			1,09		Brønd
	ø1,10				
1999		1,00	1,06		Brønd
	ø1,10				
2079			0,98		Brønd
	ø1,10				
2161			0,90		Brønd
	ø1,10				
2220		x	0,84		Brønd
	ø1,10	3,70			
2272			0,65		
	x	x	x	x	
2272			1,07		
2299					Tilløb fra venstre ø 12 cm pc. bk. 1,49
2409					Tilløb fra højre ø 35 cm bt. bk. 0,97
2412	0,50	0,73		0,75	Tilløb fra højre ø 20 cm bt. bk. 0,99
2640					Tilløb fra højre ø 22 cm bt. bk. 1,24
2643					Tilløb fra højre ø 16 cm bt. bk. 1,61
2659	x	x	0,78		Tilløb fra venstre ø 16 cm bt. bk. 0,89
2659			0,20		
	ø1,10				
2673			0,10		Br. HB1175R

ST.	Bundbredde/ rørdimension m	Fald 0/00	Bundkote DNN m	Anlæg	Bemærkninger
2690			0,20		Br. HB1170R
	ø1,10				
2716			0,12		Br. HB1160R
	ø1,10				
2727			0,12		Br. HB1150R
	ø1,10				
2760			-0,04		Br. HB1140R
	ø1,10				
2797			-0,15		Br. HB1130R
	ø1,10				
2887			-0,52		Br. HB1100R
	ø1,10				
2939			-0,70		Br. HB0820R
	ø1,10				
3014			-1,00		Br. HB0760U
	ø1,10				
3022			-1,02		Br. HB0755U
	x	x	x	x	
3022			-1,02		Tilløb fra venstre ø 11 cm pvc. bk. 0,19
3244					Tilløb fra højre ø 8 cm dræn bk. -0,69
3280					Tilløb kommunevandløb nr.33 bk. -1,42
3283	0,50	1,58			Tilløb fra venstre ø 30 cm dræn bk -0,96
3326					Tilløb fra venstre ø 8 cm dræn bk. -1,01
3452				1,00	Tilløb fra venstre ø 14 cm dræn bk -1,28
3508	x	x	-1,89		
3565					Tilløb fra højre ø 40 cm pvc. bk. -1,56
3591	0,80	0,50			Tilløb fra venstre ø 17 cm dræn bk -1,73
3657					Tilløb venstre ø 14 cm dræn bk. bk -1,26
4244	x	x	-2,26	x	Halsted Å

Følgende G.I. fikspunkter er indnivellerede: **K-28-9023**: kote: 5,73.

4. Broer og overkørsler.

Over vandløbet fører følgende broer og overkørsler:

Beliggenhed (stationering)	Beskrivelse (koter for rørbund) m	Dimensioner (vandslug, rørdiameter) cm	Ejerforhold	Dato for kendelser, godkendelser m.v.	Bemærkninger
22-29	3,64	100	Lodsejerne		Markoverkørsel
720-733	1,87	110	Lodsejerne		Markoverkørsel
1458-1467	1,63	90	Lodsejerne		Markoverkørsel
1642-1650	1,54	100	Lodsejerne		Markoverkørsel

5. Administrative bestemmelser.

Vandløbet administreres af Nakskov Kommune.

1. Vandløbet med bygværker m.v. skal vedligeholdes således, at den for vandløbet fastsatte skikkelse ikke ændres.

2. Vandløbets vedligeholdelse - men ikke fornyelse (hel eller delvis) af rørlagte strækninger - påhviler kommunalbestyrelsen.

   Med hensyn til de for vandløbet fastlagte vedligeholdelsesprincipper og -metoder henvises til kapitel 7.

3. I tilfælde af hel eller delvis omlægning af rørledninger behandles sagen af vandløbsmyndigheden som reguleringssag.

4. Bygværker - såsom styrt, stryg og skråningssikring - der er udført af hensyn til vandløbet, vedligeholdes som dele af vandløbet.

6. Bredejerforhold.

1. På 1 m brede banketter langs vandløbets øverste kant må der ikke uden tilladelse fra kommunalbestyrelsen dyrkes, anbringes hegn eller foretages andet, der kan hindre eller vanskeliggøre vedligeholdelsesarbejdet og tilsynets færdsel.

2. De til vandløbet grænsende ejendommes ejere og brugere er i øvrigt pligtige at tåle de fornødne vedligeholdelsesarbejders udførelse, herunder transport af materialer og maskiner og disses arbejde langs vandløbets bredder, hvorved bemærkes, at arbejdsbæltet normalt ikke bliver over 8 m bredt, og det bestemmes, at bygninger, bygværker, faste hegn, beplantninger, udgravninger og lignende anlæg af blivende art ikke uden kommunalbestyrelsens tilladelse fremtidig må anbringes øverste vandløbskant nærmere end 8 m, og for rørlagte strækninger ikke rørledningernes midte nærmere end 2 m.

3. De til vandløbet grænsende arealer må ikke uden kommunalbestyrelsens tilladelse benyttes til løsdrift, medmindre der sættes forsvarligt hegn langs med og mindst 1 m fra øverste vandløbskant. Sådanne hegn er ejerne pligtige at fjerne inden 2 uger efter tilsynets meddelelse om, at det er nødvendigt af hensyn til maskinel udførelse af vedligeholdelsesarbejdet.

4. I henhold til vandløbslovens § 6 må ingen bortlede vandet fra vandløbet, eller foranledige at vandstanden i vandløbet forandres eller vandets frie løb hindres.

   Regulering, herunder rørlægning af vandløbet, må kun finde sted efter Nakskov kommunalbestyrelses bestemmelse. I det hele taget må ingen uden tilladelse fra kommunalbestyrelsen foretage foranstaltninger ved vandløbet med anlæg, hvorved tilstanden ved disse kommer i strid med bestemmelserne i dette regulativ eller vandløbsloven.

5. Vandløbet må heller ikke tilføres faste stoffer, haveaffald, spildevand eller andre væsker, der foranlediger aflejring i vandløbet eller forurener dets vand, jf. miljøbeskyttelseslovens § 27.

6. Kommunalbestyrelsen kan meddele tilladelse til indretning af vandingssteder. Anden vandindtagning må ikke finde sted uden tilladelse, jf. vandforsyningslovens bestemmelser.

7. Nye tilløb og tilløb, der reguleres, bør forsynes med en 5 m bred overkørsel ved udløbet til brug ved transport af materiel, der anvendes til vandløbets vedligeholdelse.

8. Beskadiges vandløbet, diger, bygværker eller andre anlæg ved vandløbet, eller foretages foranstaltninger i strid med vandløbsloven, kan vandløbsmyndigheden meddele påbud om genoprettelse af den tidligere tilstand.

   Er påbud ikke efterkommet inden udløbet af den fastsatte frist, kan vandløbsmyndigheden foretage det fornødne på den forpligtedes regning, jf. vandløbslovens § 54.

   Er der fare for, at betydelig skade kan ske på grund af usædvanlige nedbørsforhold eller andre udefra kommende usædvanlige begivenheder, kan vandløbsmyndigheden foretage det fornødne uden påbud og på den forpligtedes regning, jf. vandløbslovens § 55.

9. Udløb fra drænledninger skal udføres således, at de ikke gør skade på vandløbets skråninger. Udførelse af andre rørledninger må kun ske efter forud indhentet tilladelse fra kommunalbestyrelsen.

10. Overtrædelse af bestemmelserne i regulativet straffes med bøde, jf. § 85 i vandløbsloven.

7. Vedligeholdelse.

1. Kommunalbestyrelsen afgør, om vedligeholdelsen skal udføres i entreprise eller ved egen foranstaltning.

2. Tilsynet med vandløbets vedligeholdelse foretages af Nakskov Kommunes tekniske forvaltning på kommunalbestyrelsens vegne. Vedligeholdelsen af strækningen fra st. 0 til st. 474, som er beliggende i kommunegrænsen mod Højreby Kommune, afholdes af Nakskov Kommune og Højreby Kommune med halvdelen til hver kommune. Refusionen sker efter enhedspriser. Ekstraordinær vedligeholdelse aftales mellem de to kommuner.

   På strækningen fra st. 2690 (syd for jernbanen) til udløbet i st. 4244 gælder følgende bestemmelser for vedligeholdelsen:

Samtlige vedligeholdelsesarbejder udføres på Avnede Strands Landvindingslags foranstaltning. Landvindingslaget afholder forlods 50% af samtlige med vedligeholdelsen forbundne udgifter, hvorefter restudgifter betales af Nakskov Kommune.

3. Vandløbet er i amtsrådets recipientkvalitetsplan af 1985 målsat til afledning af vand, målsætning C.

4. Vandløbsmyndigheden har, med udgangspunkt i nærværende regulativs redegørelser, besluttet, at vedligeholdelsen af de enkelte vandløbsstrækninger skal udføres således, at vandløbets fysiske tilstande er i overensstemmelse med de krav, den målsatte anvendelse stiller hertil. Vandløbsmyndigheden har i konsekvens heraf besluttet følgende vedligeholdelsesprincipper:

   - Vedligeholdelsen sker på grundlag af den regulativmæssige skikkelse for vandløbet og omfatter vandløbets bund, skråninger, banketter og eventuel beplantning langs vandløbskanten.

   - Fra årets start og indtil sommeren er forbi skal vegetationen på skråningerne og banketterne skabe skygge for vandløbet og må ikke slås, medmindre vandløbsmyndigheden i særlige tilfælde finder det nødvendigt for at opretholde afledningen, eller for at foretage anden vedligeholdelse, opretholde nyplantninger eller fjerne kæmpebjørneklo eller hvis vandløbsmyndigheden finder det nødvendigt at begrænse udbredelsen af brændenælder, rød hestehov eller andre plantearter.

   - Inden den 15. oktober slås vegetationen på banketter og skråninger. Om fornødent oprenses bunden inden den 1. november.

   - Kontrol af vandløbets skikkelse sker hvert tredje år inden den 15. oktober.

   - Grøde forekommer normalt ikke. Hvis der forekommer grøde, afgør vandløbsmyndigheden, om skæring kan vente indtil skråningerne bliver slået, eller om det er nødvendigt at skære grøde tidligere. Ved grødeslåning efterlades der grødetotter i vandløbsbunden. Der klippes ikke bredere end bundbredden i regulativet. Der må efterlades en stub på 10 cm i bunden af vandløbet.

   - I nogle vandløbsstrækninger forekommer der siv, som fjernes med mejekurv.

   - Beplantning langs den åbne del af vandløbet opretholdes og vedligeholdes, så den giver bedst mulig skygge for vandløbet.

   - Vandløbsmyndigheden bestemmer hvilke udførelsesmetoder der skal anvendes.

   - Hvert år efterses og oprenses alle brønde, på den rørlagte del af vandløbet, hvor dækslet ligger tilgængeligt og i terrænhøjde.
   - Vandløbsmyndigheden kan beslutte, at lade enkelte rør på den rørlagte strækning udskifte som vedligeholdelsesarbejde, og kan ligeledes reparere brønde som vedligeholdelsesarbejde.

5. Ved tilrettelæggelsen af vedligeholdelsesarbejdet skal ulemper, som ejere og brugere skal tåle, jf. vandløbslovens § 28, søges fordelt ligeligt på begge sider af vandløbet.

6. Udbedring af bygværker og skråningssikringer samt oprensning foretages fortrinsvis udenfor perioden maj-oktober. Den fra oprensningen hidrørende fyld m.v., der fremkommer ved vandløbets regulativmæssige vedligeholdelse, er brugerne af de tilstødende jorder pligtig til at fjerne mindst 8 m fra vandløbskanten eller at sprede i et ikke over 10 cm tykt lag inden hvert års 1. maj.

   Det påhviler den enkelte ejer eller bruger selv at undersøge, om der er oplagt fyld, som skal fjernes eller spredes. Undlader en ejer eller bruger at fjerne fylden, kan kommunalbestyrelsen efter 2 ugers skriftligt varsel til ejeren eller brugeren lade arbejdet udføre på den pågældendes bekostning.

7. Lodsejere, eller andre med interesse i vandløbet, der måtte finde vandløbets vedligeholdelsestilstand eller specielle forhold vedrørende vandløbene utilfredsstillende, kan rette henvendelse herom til kommunalbestyrelsen.

8. Tilsyn.

Tilsynet med vandløbet udøves af Nakskov kommunalbestyrelse.

9. Revision.

Dette regulativ optages til revision efter behov.

10. Regulativets ikrafttræden.

Regulativet har været bekendtgjort og fremlagt til gennemsyn i 8 uger med adgang til at indgive evt. indsigelser og ændringsforslag inden den / 2004.

Regulativet er herefter vedtaget af Nakskov Kommune den / 2004.

Regulativet er herefter vedtaget af Højreby Kommune den / 2004.

Regulativet træder i kraft fra datoen for dets vedtagelse.

Bilag 1
Redegørelse

1. Grundlaget for regulativet.

Ud over det i kapitel 1, side 2, nævnte grundlag har følgende planer m.v. dannet grundlag for regulativet.

2. Sektorplaner.

Regionplan.
Oplandet langs kommunevandløbet er i regionplanen og kommuneplanen udlagt dels som landzoneområde og som byzoneområde til bolig- og erhvervsområder.

Vandindvindingsplan.
I regionplan om grundvandsbeskyttelse og vandindvinding er oplandet beliggende i områder med drikkevandsinteresser.

Fredningsplan.
Fra st. 3021 til udløbet er vandløbet omfattet af naturbeskyttelseslovens § 3 om beskyttede vandløb.

Jordbrugsinteresser.
I regionplanen om areal- og naturressourcer er oplandet fra st. 0 til st. 800 i landzone beliggende med væsentlige jordbrugsinteresser, og fra st. 800 til st. 4244 er oplandet beliggende i byzoneområde til bolig- og erhvervsområder.

Spildevandsplanen.
I spildevandsplanen for Nakskov Kommune af december 1992 er anført, at alt spildevand fra Nakskov by og omegnsbyer ledes til centralrenseanlægget på Stensø. De ældre bydele, ca. 535 ha i alt, er fælleskloakeret. Herfra aflastes under regn opspædet spildevand til recipient, størsteparten til Nakskov havn og Indrefjorden, delvist via vandløb.

3. Øvrige forhold.

Vandløbets teoretiske skikkelse er uændret i forhold til det tidligere regulativ samt senere reguleringer og rørlægninger som nævnt i kapitel 1, side 2.

Der er i 1998 foretaget en opmåling af vandløbet med synlige tilløb for at fastslå, hvorvidt det eksisterende tværsnit er i overensstemmelse med regulativets teoretiske skikkelse.

Vedligeholdelsen efter vandløbsregulativets kapitel 7 svarer til den vedligeholdelsespraksis, der er gennemført de seneste år.

Idet vandløbet er registreret på målebordsblade fra 1890 og derfor betragtes som naturligt forekommende, udlægges bræmmer som følgende, i overensstemmelse med vandløbslovens § 69:

Fra st. 0 til st. 945, fra st. 1260 til st. 1760 og fra st. 4090 til st. 4244 udlægges der 2 m bræmmer.
Fra st. 945 til st. 1260, fra st. 2272 til 2659 og fra st. 3014 til 4090 udlægges der 2 m bræmmer langs vandløbets østlige side.

Vandløbet har ikke særlig miljømæssig værdi, idet det hovedsagelig bruges til afledning af overflade- og drænvand.

4. Afvandingsmæssige forhold.

Regulativet medfører ikke ændringer i de eksisterende afvandingsmæssige forhold.

Vandløbets regulativmæssige bestemmelser om beliggenheden og teoretiske dimension ændres ikke i forhold til det hidtil gældende.

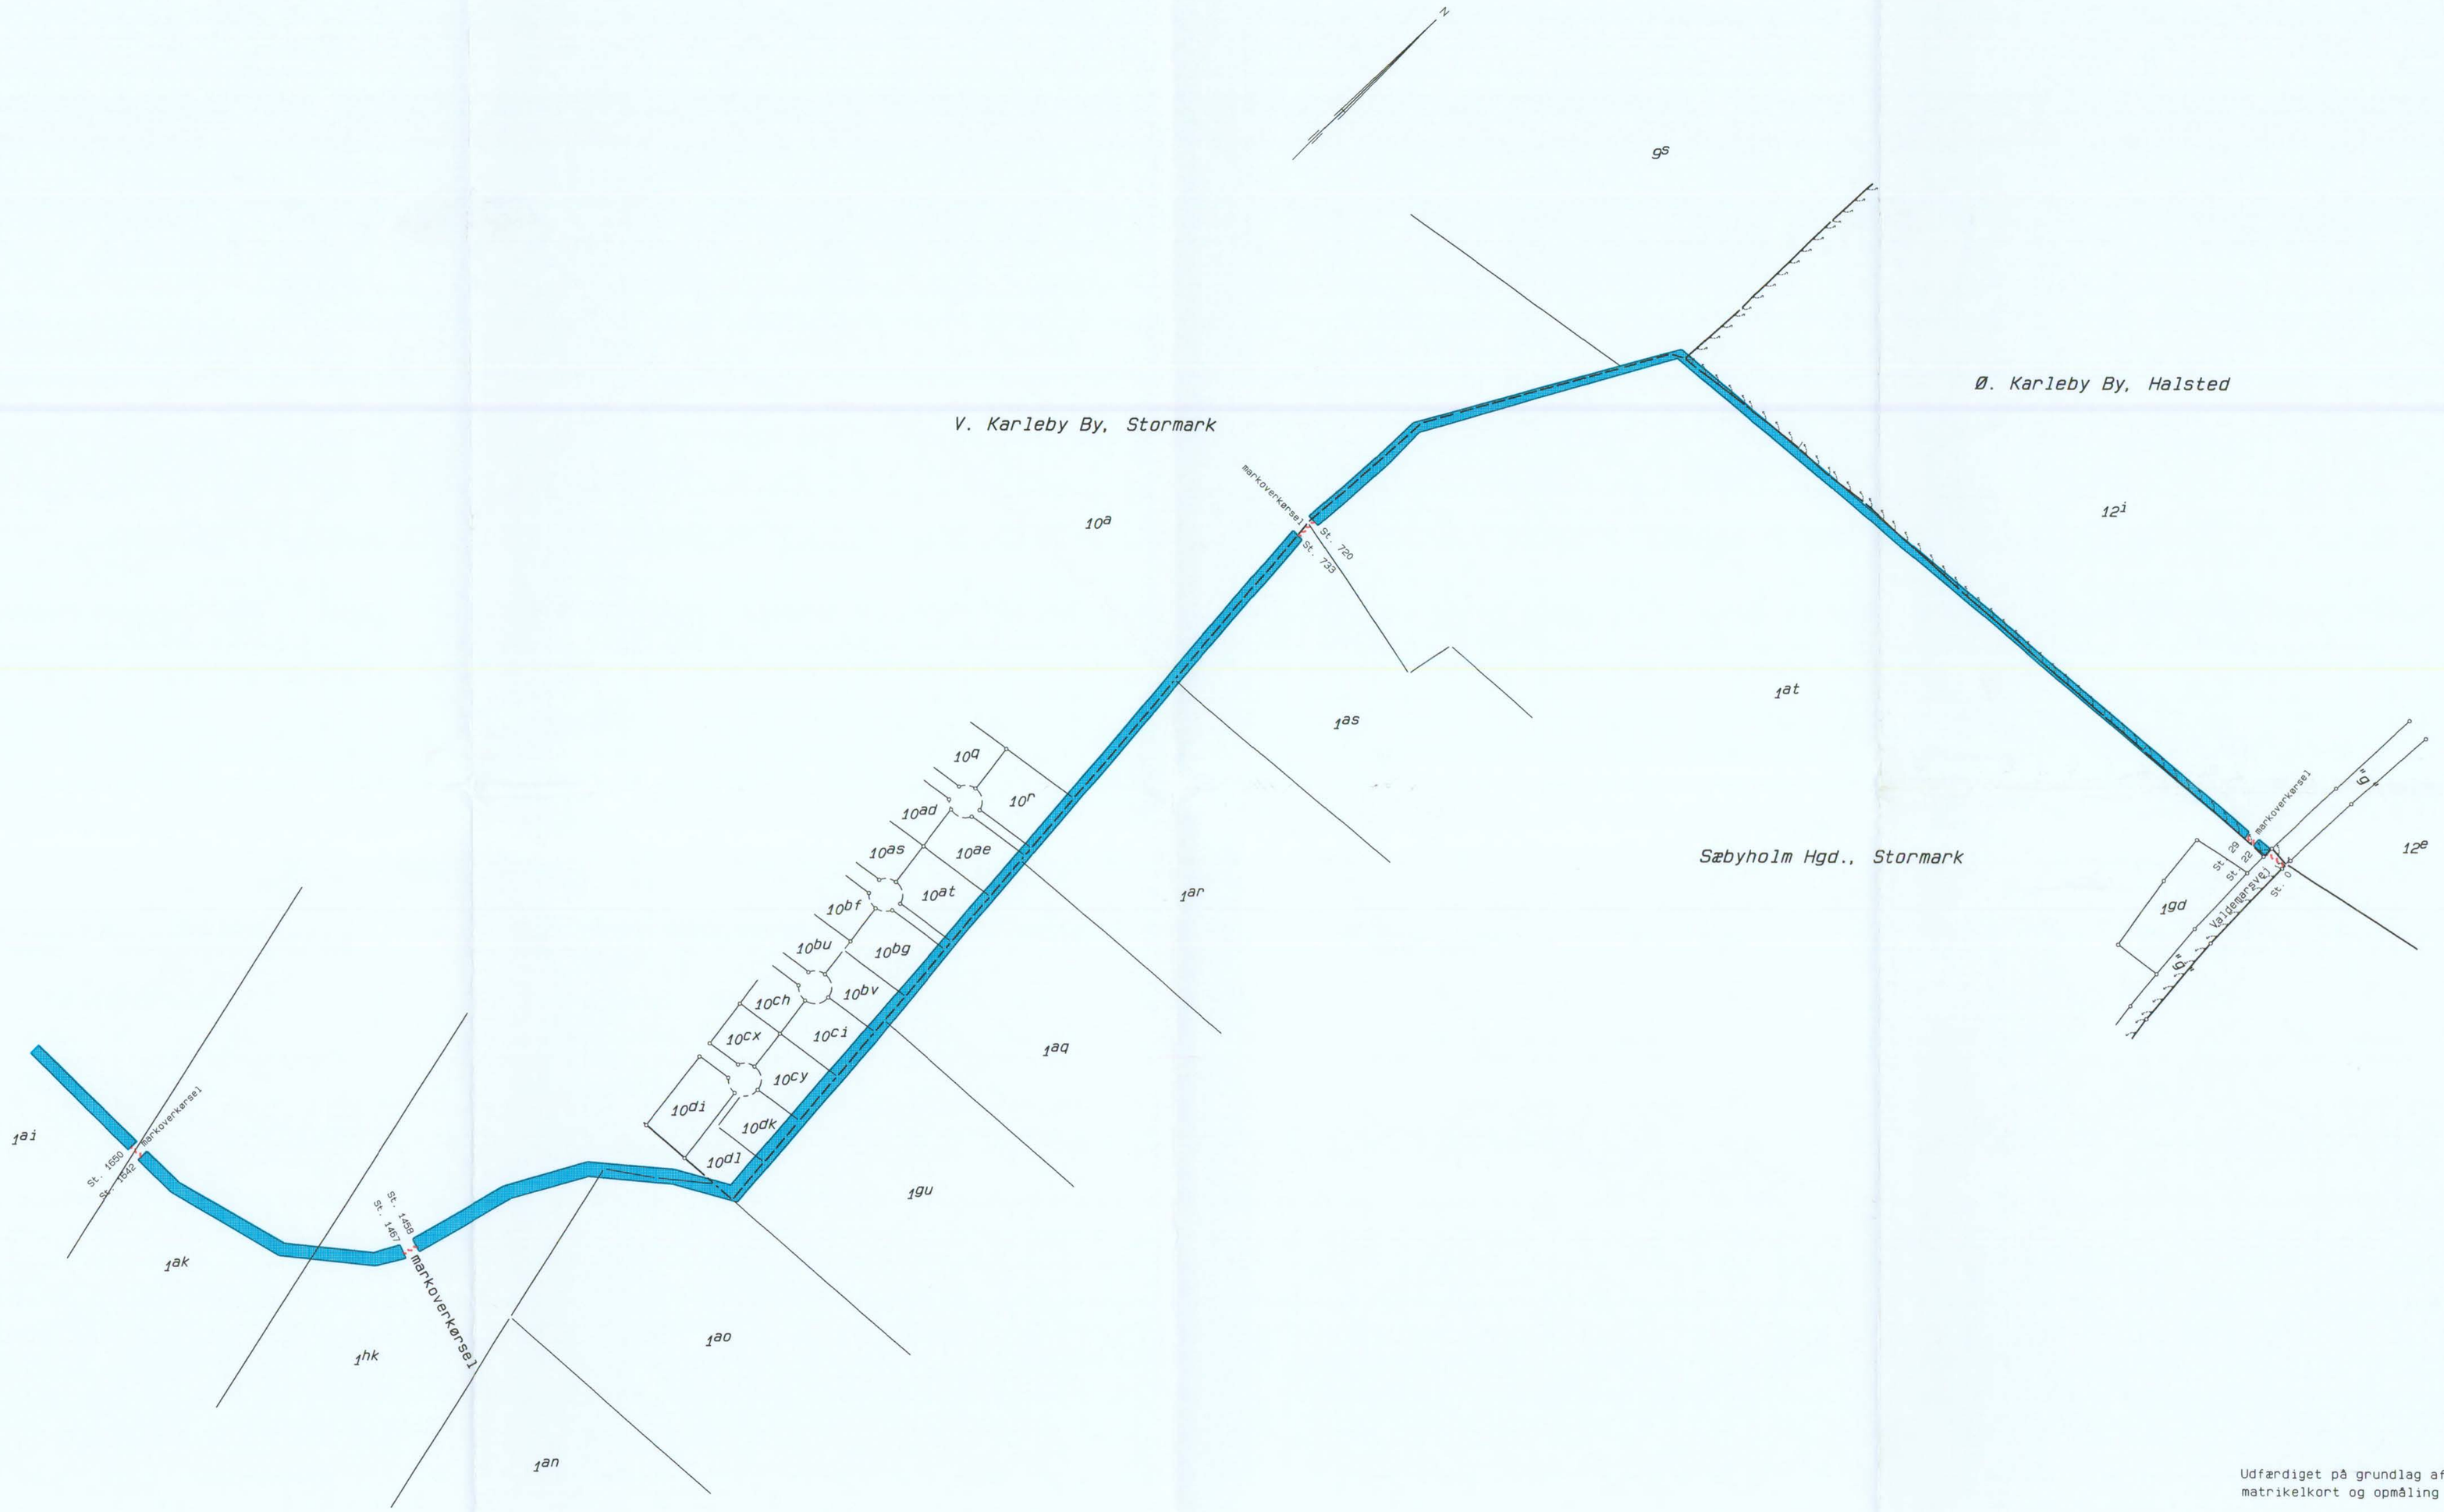

Udfærdiget på grundlag af
matrikelkort og opmåling

Dataområde: F:/WLH/Data/Vandloeb/VdlNaks/Nye_profiler_2003/K5

Kommunevandløb nr. K5

Nakskov kommune
Storstrøms amt
Oversigtskort 1.
Opmålt i juni 1998.

LANDINSPEKTØR ERIK JUHL CHRISTENSEN
Vestergade 35. 4930 Maribo. Tlf. 54 78 38 33 E-mail: ejc@ejc.dk

Tegn.nr.	Målforhold
1	1: 2000

Version nr.	Dato	Tegn.	Godk.
1	15.04.03	TO	WLH
2			
3			
4			

Jr. nr. : 4415
Dataområde :
Filnavn : OVERSIGTSKORT_1
Målebog : 9.

Sæbyholm Hgd., Stormark

Udfærdiget på grundlag af matrikelkort og opmåling.

Dataområde: F:/WLH/Data/Vandloeb/VdlNaks/Nye_profiler_2003/K5

Kommunevandløb nr. K5

Nakskov kommune
Storstrøms amt
Oversigtskort 2.
Opmålt i juni 1998.

LANDINSPEKTØR ERIK JUHL CHRISTENSEN
Vestergade 35. 4930 Maribo. Tlf. 54 78 38 33 E-mail: ejc@ejc.dk

Tegn.nr.	Målforhold
2	1: 2000

Version nr.	Dato	Tegn.	Godk.
1	15.04.03	TO	WLH
2			
3			
4			

Jr. nr.	4415
Dataområde	
Filnavn	OVERSIGTSKORT_2
Målebog	s.

Udfærdiget på grundlag af
matrikelkort og opmåling

Dataområde: F:/WLH/Data/Vandloeb/VdlNaks/Nye_profiler_2003/K5

Kommunevandløb nr. K5

Nakskov kommune
Storstrøms amt
Oversigtskort 3.
Opmålt i juni 1998.

LANDINSPEKTØR ERIK JUHL CHRISTENSEN
Vestergade 35. 4930 Maribo. Tlf. 54 78 38 33 E-mail: ejc@ejc.dk

Tegn.nr.	Målforhold
3	1: 2000

Version nr.	Dato	Tegn.	Godk.
1	15.04.03	TO	WLH
2			
3			
4			

Jr. nr. : 4415
Dataområde :
Filnavn : OVERSIGTSKORT_3
Målebog : s.