


STORSTRØMS AMT

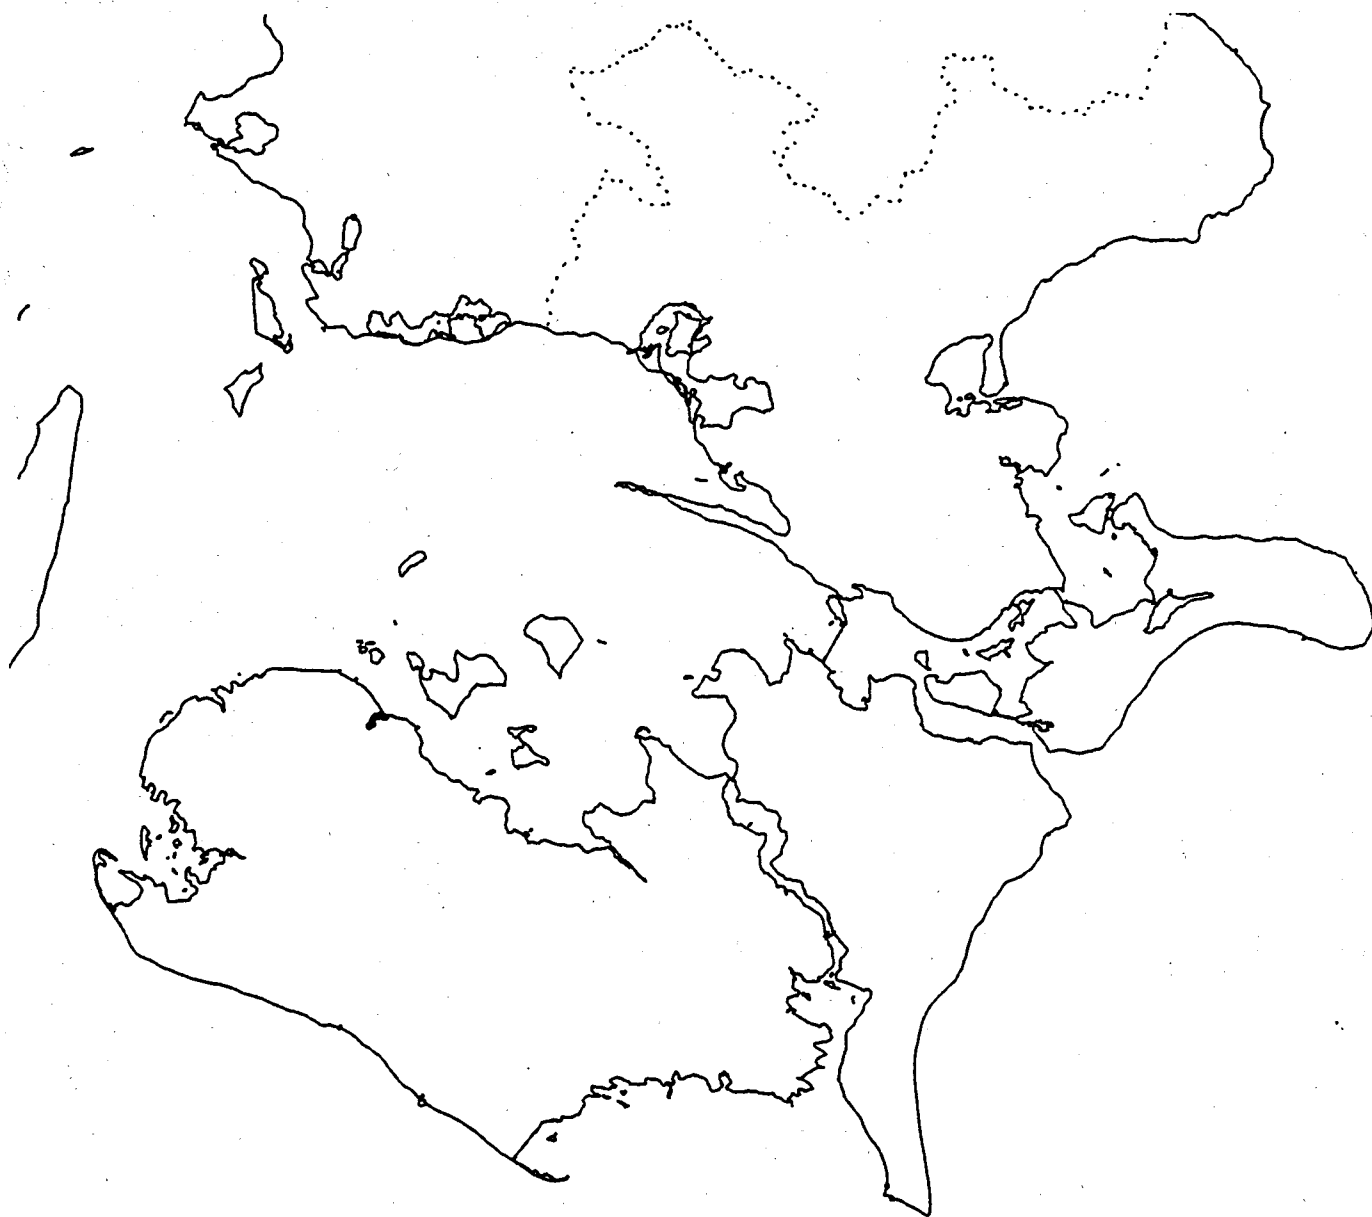

Regulativ
22 L
Egholm bæk

~~Amtsvandløb nr. 22 på Lolland~~

INDHOLD:

	Side
A. REGULATIVDEL	
1. Regulativgrundlag	1
2. Vandløbssystemet	1
3. Vandføring og dimensioner	2
4. Administrative bestemmelser og bredejserforhold	4
5. Vedligeholdelse	6
6. Tilsyn	8
7. Revision	9
8. Regulativets ikrafttræden	9
B. REDEGØRELSESD	
1. Grundlagsoversigt	10
2. Regionplanens rammer	10
3. Eksisterende forhold	12
4. Ændringstiltag og konsekvensvurdering	13
C. KORT	

Regulativet er udarbejdet af Storstrøms Amtsråd.

A. REGULATIVDEL

1. REGULATIVGRUNDLAG.

Egholm Bæk er optaget som amtsvandløb nr. 22L i Storstrøms amt.

Dette regulativ erstatter:

- Regulativ af 15. oktober 1960.
- Fællesregulativ for amtsvandløbene i Maribo amt af 20. december 1968.

2. VANDLØBSSYSTEMET.

Regulativet omfatter:

- Egholm Bæk
Startpunkt i trepunktsskellet mellem matr. nr. 3a og 4b, Hjelmholt by, Birket og matr. nr. 2f, Egholm by, Horslunde, UTM - zone 32 - koordinater: Y = 6.088.169 m, X = 647.366 m og slutpunkt ved udløb i Torrig Vig, UTM - zone 32 - koordinater: Y = 6.088.967 m, X = 648.688 m.
Længde: 2430 m.

Vandløbet er stationeret fra begyndelsespunkt til udløb. Stationeringen svarer til afstanden i m fra begyndelsespunktet til udløb.

Til vandløbet hører foruden selve løbet med skråninger også 1 m brede banketter på begge sider langs øverste skråningskanter.

2.1 Egholm Bæk (22L)

STATIONERING AF BYGVÆRKER, STØRRE TILLØB M.M.

Station m	Betegnelse	Dimension m	Bemærkninger
0	Beg. pkt.		Kvl. 50
0	Rørtilløb fra venstre	Ø 0,80	Kvl. 49
176-186	Bro	1,90	
449-454	Bro	1,70	
1294-1296	Bro	3,00	
1497-1499	Bro	2,50	
1610	Åbt. tilløb fra venstre		
2408	Åbt. tilløb fra højre		Kvl. 52
2430	Udløb		Slutpunkt

3. VANDFØRING OG DIMENSIONER.

Vandløbets vandføringsevne beskrives ved teoretiske tværprofiler og de teoretiske fald, som fremgår af den efterfølgende tabel 3.1.

Vandløbet kan antage vilkårlig skikkelse, blot vandføringsevnen er mindst lige så stor som den ville have været, såfremt vandløbet havde haft den teoretiske skikkelse og det teoretiske fald.

Mindst "lige så stor" vandføringsevne indebærer at det aktuelle tværprofil ikke må være mindre end det teoretiske, vurderet på det aktuelle vandspejl. Der vurderes ikke på vandspejle mindre end 10 cm over den teoretiske bund.

Formuleringen indebærer mulighed for aflejringer over den teoretiske bund, når der er tilsvarende areal under den teoretiske bund.

3.1 Teoretiske dimensioner og fald for Egholm Bæk.

Station m	Bundkote m	Fald ‰	Bundbredde/ Rørdiameter	Anlæg
0	1,35			
		0,50	0,80	1,00
200	1,25			
		5,50	1,00	1,00
300	0,70			
		1,00	1,00	1,00
450	0,55			
		1,00	1,50	1,00
800	0,20			
		0,72	1,50	1,00
1284	-0,15			
		0,26	1,50	1,00
1500	-0,21			
		0,26	2,00	1,00
2430	-0,45			

4. ADMINISTRATIVE BESTEMMELSER OG BREDEJERFORHOLD.

Vandløbsmyndighed for vandløbet er Storstrøms amt.

1. Vandløbet med bygværker m.v. skal vedligeholdes således, at den for vandløbet fastsatte skikkelse eller vandføringsevne ikke ændres.
2. Vandløbets vedligeholdelse - men ikke fornyelse (hel eller delvis) af rørlagte strækninger - påhviler amtsrådet.
3. I tilfælde af hel eller delvis omlægning af rørledninger behandles sagen af vandløbsmyndigheden som reguleringssag.
4. Bygværker - såsom styrt, stryg og skråningssikringer, der er udført af hensyn til vandløbet, vedligeholdes som dele af vandløbet.

Vedligeholdelsen af øvrige bygværker - broer, stemmeværker, overkørsler og vandingsanlæg m.v. - påhviler de respektive ejere eller brugere. Ejerne eller brugerne har pligt til at optage den slam, grøde m.v., der samler sig ved bygværkerne, jf. vandløbslovens § 27, stk. 4.

5. På samtlige ejendomme skal beplantningen i bræmmearealet langs vandløbet bevares af hensyn til den grødebegrænsende og brinkstabiliserende virkning. Det påhviler vandløbsmyndigheden at foranstalte og afholde udgifter til beplantninger, supplerende beplantning samt den almindelige vedligeholdelse af beplantningerne. Bredejerne må uden tilladelse beskære træer og buske mod marksiden i en lodret linie uden for bræmmearealet.
6. Det er ikke tilladt at sejle på vandløbet. Begrænsningerne i sejladsretten gælder ikke for vandløbsmyndighedens sejlads i forbindelse med tilsyn og vedligeholdelse.
7. De til vandløbet grænsende ejendommers ejere og brugere er i øvrigt pligtige at tåle de fornødne vedligeholdelsesarbejders udførelse, herunder transport af materialer og maskiner og disses arbejde langs vandløbets bredder. Det bemærkes, at arbejdsbæltet normalt ikke bliver over 5 m bredt, og det bestemmes, at bygninger, bygværker, faste hegn, beplantninger, udgravninger og lignende anlæg af blivende art ikke uden vandløbsmyndighedens tilladelse fremtidig må anbringes øverste

vandløbskant nærmere end 5 m, og for rørlagte strækninger ikke rørledningernes midte nærmere end 3 m. Undtaget herfra er den i regulativet anførte beplantning.

8. På bræmmerne langs vandløbets øverste kant må der jf. vandløbslovens § 69 ikke i landzone dyrkes, jordbehandles eller laves terrænændringer.

På alle åbne strækninger er der udlagt 2 m brede bræmmer.

Den under punkt 2. nævnte banket medregnes i 2 m bræmmen.

9. De til vandløbet grænsende arealer må ikke uden vandløbsmyndighedens tilladelse benyttes til løsdrift, medmindre der sættes forsvarligt hegn langs med og mindst 1 m fra øverste vandløbskant. Sådanne hegn er ejerne pligtige at fjerne inden 3 dage efter tilsynets meddelelse om, at det er nødvendigt af hensyn til maskinel udførelse af vedligeholdelsesarbejdet, såfremt hegnet er anbragt nærmere end 5 m fra kanten. Hvis hegnet placeres 1 m fra kanten og højden er under 1 m, vil det normalt ikke være nødvendigt at kræve hegnet fjernet ved vedligeholdelsesarbejde med maskiner.
10. I henhold til vandløbslovens § 6 må ingen bortlede vandet fra vandløbet, eller foranledige at vandstanden i vandløbet forandres eller vandets frie løb hindres. Regulering, herunder rørlægning af vandløbet, må jf. vandløbslovens § 17 og naturbeskyttelseslovens § 3 kun finde sted med amtsrådets tilladelse."
11. Vandløbet må ikke tilføres faste stoffer, haveaffald, spildevand eller andre væsker, der foranlediger aflejringer i vandløbet eller forurener dets vand, jf. miljøbeskyttelseslovens § 27.
12. De tilgrænsende lodsejere kan uden tilladelse oppumpe vand fra vandløbet til kreatur/dyrevanding med mulepumpe eller evt. vindpumpe. Vandløbsmyndigheden kan meddele tilladelse til indretning af egentlige vandingssteder. Anden vandindtagning må ikke finde sted uden tilladelse, jf. vandforsyningslovens bestemmelser.
13. Nye tilløb og tilløb, der reguleres, skal ved krav fra vandløbsmyndigheden forsynes med en 5 m bred overkørsel ved udløbet til brug ved transport af materiel, der anvendes til vandløbets vedligeholdelse.
14. Den på vandløbets arealer værende afmærkning med skala-

påle og anden tydelig afmærkning herunder måleudstyr opsat af vandløbsmyndigheden må ikke beskadiges eller fjernes. Sker dette, er den for beskadigelsen eller fjernelsen ansvarlige pligtig til at bekoste retableringen.

15. Beskadiges vandløbet, diger, bygværker eller andre anlæg ved vandløbet eller foretages foranstaltninger i strid med vandløbsloven, kan vandløbsmyndigheden meddele påbud om genoprettelse af den tidligere tilstand.

Er et påbud ikke efterkommet inden udløbet af den fastsatte frist kan vandløbsmyndigheden foretage det fornødne på den forpligtigedes regning, jf. vandløbslovens § 55.

16. Udløb fra drænledninger skal udføres og vedligeholdes således, at de ikke gør skade på vandløbets skråninger. Udførelse af andre rørledninger må kun ske efter forud indhentet tilladelse fra vandløbsmyndigheden.

Fremtidige dræn må ikke tilledes vandløbet under regulativmæssig bund. Drænudløbene skal placeres på en sådan måde, at tilsanding og dermed behov for frigravning undgås.

Evt. frigravning af drænudløb må kun udføres med håndredskaber og kun over den regulativmæssige bund.

17. Ved rørlagte strækninger er lodsejere og brugere pligtige til at friholde arealer, over og langs strækningerne, for træer og buske hvis rødder kan vokse ind og tilstoppe rørene. De pågældende lodsejere er ansvarlige for skader forvoldt herved.
18. Overtrædelse af bestemmelserne i regulativet straffes med bøde, jf. § 85 i vandløbsloven.

5. VEDLIGEHOLDELSE.

- 5.1 Vedligeholdelsen skal ske på basis af vandløbets nuværende dynamisk-geometriske skikkelse, med variation i vandløbets profiler.
- 5.2 Vandløbsmyndigheden afgør om vedligeholdelsen skal udføres i entreprise eller ved egen foranstaltning.
- 5.3 Vandløbet foranstaltet vedligeholdet af Storstrøms amt, Teknik- og miljøforvaltningen, på amtsrådets vegne.
- 5.4 Vandløbet er, jf. regionplanens bilag 1, målsat som

karpefiskevand, målsætning B3.

- 5.5 Vandløbsmyndigheden har, med udgangspunkt i nærværende regulativs redegørelse, besluttet, at vedligeholdelsen af de enkelte vandløbsstrækninger skal udføres således, at vandløbets fysiske tilstand er i overensstemmelse med de krav, den målsatte anvendelse stiller hertil. Vandløbsmyndigheden har i konsekvens heraf besluttet følgende vedligeholdelsesprincipper:

5.5.1 Grødeskæring m.m.

På strækningen st. 0 - 186 foretages der grønnskæring 1 gang årligt om efteråret. Nedstrøms st. 186 foretages der ikke grønnskæring.

I år med ekstraordinær stor grønsvækst kan der på kritiske strækninger efter vandløbsmyndighedens skøn iværksættes flere grønnskæringer.

Grønnskæringen foretages, så vandføringsevnen svarer til de teoretiske dimensioner, der er beskrevet i afsnit 3.1.

Alle steder hvor det er muligt efterlades grønsvækster i skiftevis højre og venstre side for at fremme dannelsen af en slynget strømmende. Endvidere kan vandløbsmyndigheden vurdere muligheden for at skåne visse arter frem for andre, med henblik på at fremme artsdiversiteten og samtidig bekæmpe hurtigt voksende problemarter. Det forudsættes, at vandføringsevnen, i den forbindelse, ikke reduceres i forhold til de teoretiske dimensioner jf. afsnit 3.1.

5.5.2 Bredvegetation.

Der foretages ingen grønnskæring af vegetationen på vandløbskråningerne.

Der vil kunne forekomme grønnskæring af græs- og urtevegetationen i forbindelse med etablering af træbevoksninger samt bekæmpelse af brændenælder, rød hestehov m.fl.

Træer og buske langs vandløbet grønsvækkes, reetableres og udtyndes efter vandløbsmyndighedens skøn, således at de ikke er til gene for vandføringen i vandløbets strømmende og således at den skyggegivende effekt bevares.

5.5.3 Oprensning.

Ved oprensning må der fjernes materiale når det aktuelle tværprofil er mindre end det dynamisk-geometriske, Jf. afsnit 3.

Sten eller grus fra vandløbsbunden skal genudlægges. Ved oprensningsarbejder må der ikke ske beskadigelse af overhængende brinker, træer eller lignende.

For at koncentrere behovet for at fjerne materiale, er der udlagt sandfangstrækning fra st. 650 til st. 800.

Oprensningsarbejdet i sandfanget iværksættes senest når bundkoten overstiger 0,25 og der må oprensnes til kote - 0,75.

Etablering af sandfangsstrækningen aftales med de implicerede bredejere, som vil blive holdt skadesløs for gener ud over almindelig vandløbsvedligeholdelse.

5.6 Ulemper for bredejere.

Ved tilrettelæggelse af vedligeholdelsesarbejdet søges ulemper, som ejere og brugere skal tåle, jf. vandløbslovens § 28, fordelt ligeligt på begge sider af vandløbet.

Udbedring af bygværker og skråningssikringer foretages så vidt muligt udenfor perioden maj - august.

Skader som følge af almindelig færdsel og arbejde langs vandløbet i forbindelse med vedligeholdelsen kan ikke kræves erstattet. Såfremt der i øvrigt under vedligeholdelsesarbejder påføres ejere eller brugere væsentlig skade eller ulempe, har den pågældende ret til erstatning herfor jf. vandløbslovens § 28.

5.7 Spredning af oprenset grøde m.m.

Det fra oprensningen hidrørende fyld m.v., der fremkommer ved vandløbets almindelige vedligeholdelse, er brugerne af de tilstødende jorder pligtig til at modtage og fjerne eller at sprede i et ikke over 10 cm tykt lag uden for den dyrkningsfri bræmme i henhold til punkt 4.8 inden hvert års 1. maj.

Det påhviler den enkelte ejer og bruger selv at undersøge, om der er oplagt fyld, som skal fjernes eller spredes. Undlader en ejer eller bruger at fjerne fylden, kan vandløbsmyndigheden efter 2 ugers skriftlig varsel til ejeren eller brugeren lade arbejdet udføre

på den pågældendes bekostning.

5.8 Henvendelser om vedligeholdelse.

Lodsejere, eller andre med interesse i vandløbet, der måtte finde vandløbets vedligeholdelsestilstand eller specielle forhold vedrørende vandløbet utilfredsstillende, kan rette henvendelse herom til vandløbsmyndigheden.

6. TILSYN.

Tilsynet med Egholm Bæk, 22L, udøves af Storstrøms amtsråd.

Landboforeningerne eller lodsejerne udpeger, jf. aftale på møde mellem Landboforeningerne og Storstrøms amts Miljø- og vandinspektorat den 3. marts 1981, selv en lodsejerrepræsentant for amtsvandløbet, der kan deltage i amtets syning af vedligeholdelsesarbejdet.

Andre der eventuelt måtte ønske at deltage i syning af vedligeholdelsesarbejdet kan rette henvendelse herom til Storstrøms amt.

7. REVISION.

Dette regulativ skal senest optages til revision i år 2009.

8. REGULATIVETS IKRAFTTRÆDEN.

Regulativet har været bekendtgjort og fremlagt til gennemsyn 8 uger med adgang til at indgive indsigelser og ændringsforslag inden den 4. september 1999.

Regulativet er vedtaget af Storstrøms amtsråds udvalg for teknik og miljø den 27. september 1999.

Regulativet træder i kraft fra datoen for dets vedtagelse.

B. REDEGØRELSESDDEL

1. GRUNDLAGSOVERSIGT

Regulativet har taget sit udgangspunkt i:

- Eksisterende regulativer.
- Opmåling af eksisterende fysiske dimensioner i 1991 (stationering, tvær- og længdeprofiler, indmåling af bygværker m.m.).
- Nuværende vedligeholdelsespraksis og erfaringsmateriale.
- Vandføringsdata (Storstrøms amts målestation).
- "Miljøtilstanden i vandløb 1990 - 1996" udgivet af Storstrøms Amt's Vandmiljøkontor 1997.
- "Vandløbenes fiskebestande i Storstrøms Amt, 1980 - 1990" udgivet af Storstrøms Amt's miljøkontor 1992.
- Regionplan 1997 - 2009.
- Data fra amtets tilsyn med forureningstilstanden, amtets fiskeundersøgelser og fiskeriministeriets udsætningsplaner.

2. REGIONPLANENS RAMMER

Regionplan for Storstrøms amt er den samlede overordnede plan for amtets arealanvendelse og arealforvaltning. Den øvrige planlægning må ikke stride mod regionplanen.

I regionplanens afsnit om areal- og naturressourcer er det foreskrevet at:

Regionens areal- og naturressourcer bør anvendes ud fra en samfundsmæssig helhedsvurdering, der som hovedformål har den bæredygtige udvikling, der søger at fremme produktionsmulighederne samtidig med at naturens variation, indholds- og oplevelsesrigdom bevares.

Den regionplanmæssige behandling af areal- og naturressourcer tager sigte på at afklare jordbrugs-, frednings-, råstofindvindings-, vandindvindings- og recipientkvalitetsinteresserne indbyrdes og over for de øvrige interesser, herunder byudvikling, trafik anlæg, tekniske anlæg m.v.

Regionplanens afsnit om areal- og naturressourcer opdeler arealerne i amtet i bl.a. følgende kategorier:

- a. Områder med væsentlige jordbrugsinteresser.
- b. Regionale naturområder med jordbrugsinteresser.
- c. Regionale naturområder.

- d. Øvrige områder.
- e. Skov.
- f. Økologiske forbindelser.
- g. Særlige fredningsmæssige beskyttelsesområder.
- h. Særlige friluftsområder.

Endvidere indeholder regionplanen følgende retningslinier for vandløb:

For at målsætningerne kan opfyldes er det nødvendigt:

- at spildevandet inden udledning renses tilstrækkeligt,
- at rørlægning kun tillades undtagelsesvis,
- at rørlagte vandløb, i forbindelse med omlægning/renovering, søges åbnet under hensyn til de dyrkningsmæssige interesser,
- at vandløbsvedligeholdelsen sikrer den fysiske variation i vandløbet,
- at der ikke tillades indvinding af vand fra vandløb, men kun fra nedre dele af pumpekanaler og
- at grundvandsindvinding ikke er til hinder herfor.

Målsætninger:

Følgende målsætninger anvendes for vandløb:

- | | | |
|------------------------|----|--|
| Skarpet målsætning | A | - særligt naturvidenskabeligt interesseområde. |
| Generelle målsætninger | B1 | - gyde- og yngelopvækstområde for laksefisk. |
| | B2 | - laksefiskevand. |
| | B3 | - karpefiskevand. |
| Lempet målsætning | C | - afledning af vand. |

Faunaklasser i vandløb.

Vandløbskvaliteten udtrykkes via begrebet "faunaklasse", der primært er afhængig af forureningspåvirkning, men også i høj grad af de fysiske forhold på de lokaliteter, der bedømmes.

Der anvendes følgende faunaklasser ved bedømmelse af vandløbskvaliteten.

- | | |
|------------------|-----------------------|
| Faunaklasse I | Næsten uforurennet. |
| Faunaklasse I-II | Overgangsform. |
| Faunaklasse II | Ret svagt forurennet. |

Faunaklasse II-III	Overgangsform.
Faunaklasse III	Ret stærkt forurennet.
Faunaklasse III-IV	Overgangsform.
Faunaklasse IV	Overordentligt stærkt forurennet.

For at målsætningen opfyldes, må nedenstående faunaklasser (vurderet på baggrund af smådyrsfaunaen) ikke overstiges:

Målsætning	Faunaklasse
A	I-II/II
B1	II
B2	II
B3	II (II-III)
C	II-III (III)

Den i () angivne faunaklasse accepteres i visse langsomt flydende vandløb.

Fysiske forhold.

Vandløbenes fysiske forhold er afgørende for opfyldelsen af vandløbsmålsætningerne. De fysiske forhold reguleres primært via vandløbsloven. Det er derfor helt afgørende, at de dispositioner der træffes i henhold til denne lov, ikke er en hindring for opfyldelse af målsætningerne.

Vandløbsregulativernes vedligeholdelses- og øvrige bestemmelser skal derfor tilpasses vandløbsmålsætningerne.

Hvis den tidligere vandløbsadministration har medført ændringer af en sådan karakter, at ændret plejepraksis ikke er tilstrækkelig til at bringe forholdene i overensstemmelse med målsætningerne, vil det være nødvendigt at foretage indgreb i form af vandløbsrestaureringer. Det kan eksempelvis være nødvendigt at fjerne eller ombygge faunaspærringer eller at forsyne sådanne med passagemuligheder eksempelvis i form af fisketrapper eller ålepas.

Hvis den fysiske tilstand i vandløbet ikke svarer til den fastsatte målsætning, kan tilstanden forbedres ved udlægning af sten og grus.

3. EKSISTERENDE FORHOLD

Vandløbet afvander et ca. 10,7 km² stort område af Nordvestlolland.

Vandløbet er B3 målsat. For dette vandløb gælder det at faunaklassen ikke må overstige faunaklasse II.

Vandløbet er omfattet af Naturbeskyttelseslovens § 3, hvilket indebærer, at der ikke må foretages indgreb i vandløbets

forløb uden amtsrådets tilladelse.

Fra st. 0 - ca. 1200 er området henført til "Regionale naturområder med jordbrugsinteresser", og fra st. ca. 1200 til udløb er området henført til "Regionale naturområder".

Forureningstilstand.

Forureningstilstanden i vandløbet er nærmere beskrevet i rapporten: "Miljøtilstanden i vandløb 1990 - 1996" udgivet i 1997 af Storstrøms amt.

De nyeste resultater viser, at vandløbet er bedømt til faunaklasse IV. Målsætningen er således ikke opfyldt.

Grunden til, at vandløbet ikke kan opfylde målsætningen, er dels belastningen med utilstrækkeligt rensset spildevand og dels manglende fysisk variation i vandløbet.

Fiskefaunaen.

Der er i 1989 lavet en enkelt el-fiskeundersøgelse i vandløbet. Ved denne befiskning blev der fanget en del 9-pigget hundestejler. Målsætningen er således ikke opfyldt.

Der er ikke udsætningsplaner for vandløbet.

Fysiske forhold.

Vandløbet har rimelig gode faldforhold i den øvre halvdel, men svagt fald i den nedre halvdel.

Vandløbsbunden består overvejende af grus og sand i den øvre halvdel og sand og gytje samt enkelte store sten, i den nedre halvdel.

Beplantning.

Der er ikke større strækninger med sammenhængende beplantning langs vandløbet, bortset fra strækningerne langs med Torrig Skov.

4. ÆNDRINGSTILTAG OG KONSEKVENSVURDERING

Vandløbets dimensioner og vedligeholdelse.

Det gamle regulativ indeholdt bundbredder, men ikke bundkoter og fald.

Opmålingen fra 1991 ligger til grund for den nye teoretiske skikkelse.

På grund af vandløbets specielle forløb, med godt fald i

løbets øvre halvdel og ringe fald i den nedre halvdel samt ringe højde, kote ca. 0,50 m, på brinkerne og det omkringliggende engareal som, p.g.a. manglende højvandssluse, oversvømmes ved højvande, er vandløbet egnet til minimal vedligeholdelse.

Etableringen af et sandfang vil reducere den generelle sedimentation.

Broerne i st. 1294-1296 og st. 1497-1499 skal fjernes.

Beplantning.

For at fastholde de grødebegrænsende, variationsskabende og brinkstabiliserende effekter af den eksisterende beplantning vil det fremover ikke være tilladt at foretage ændringer i vegetationen i vandløbsprofilet og den dyrkningsfri zone (brammerne) uden dette sker efter aftale med vandløbsmyndigheden. Som hovedregel er det vandløbsmyndigheden der planter, udtyster, beskærer og vedligeholder træer, buske og lignende.

Det er bredejernes pligt at fjerne flyvehavre, *Berberis vulgaris* og andet, som det er lovbefalet at fjerne fra sin jord.

Vandløbsmyndigheden kan efter aftale med bredejerne søge at etablere nyplantninger efter behov.

Eventuelle træplantninger vil foregå over vintervandspejlsniveau.

Restaureringer.

Reguleringer, i vandløbets øvre tilløb, har medført, at bundforholdene på nogle delstrækninger er for ensartede og ustabile i forhold til vandløbsmålsætningen.

Den ændrede vedligeholdelsespraksis vil virke variations-skabende, og dermed medvirke til et mere stabilt vandløb.

Ydermere kan vandløbsmyndigheden træffe beslutning om mindre restaureringer på visse strækninger, inden næste regulativrevision, hvis det vurderes, at der derved opnås faunamæssige forbedringer og at gældende regulativs vandføringsevne bevares.

Miljøforhold.

Det forventes, at bestemmelserne i dette regulativ medfører forbedrede fysiske forhold for vandløbsfaunaen og med tiden en formstabilitet på dele af de regulerede strækninger.


Den forventede formudvikling og forøgede formstabilisering vil i perioden frem til næste regulativrevision løbende danne erfaringsgrundlag for, hvorvidt der vil være behov for restaureringstiltag eller ændringer i vedligeholdelsesbestemmelserne.

Vandføringsevne.

Med dette regulativ ændres vedligeholdelsesbestemmelserne således, at der kun foretages minimal vedligeholdelse samt oprensning i sandfang.

De teoretiske dimensioner og faldforhold vil ikke blive ændret væsentligt, bortset fra bundbredden.

Samlet vurderes det, at vandføringsevnen kan blive nedsat fordi, der ikke foretages beskæring af grøde og vegetation på skråningerne. Eventuel nedsat vandføringsevne kan medføre flere, kortvarige oversvømmelser på de lave engarealer.

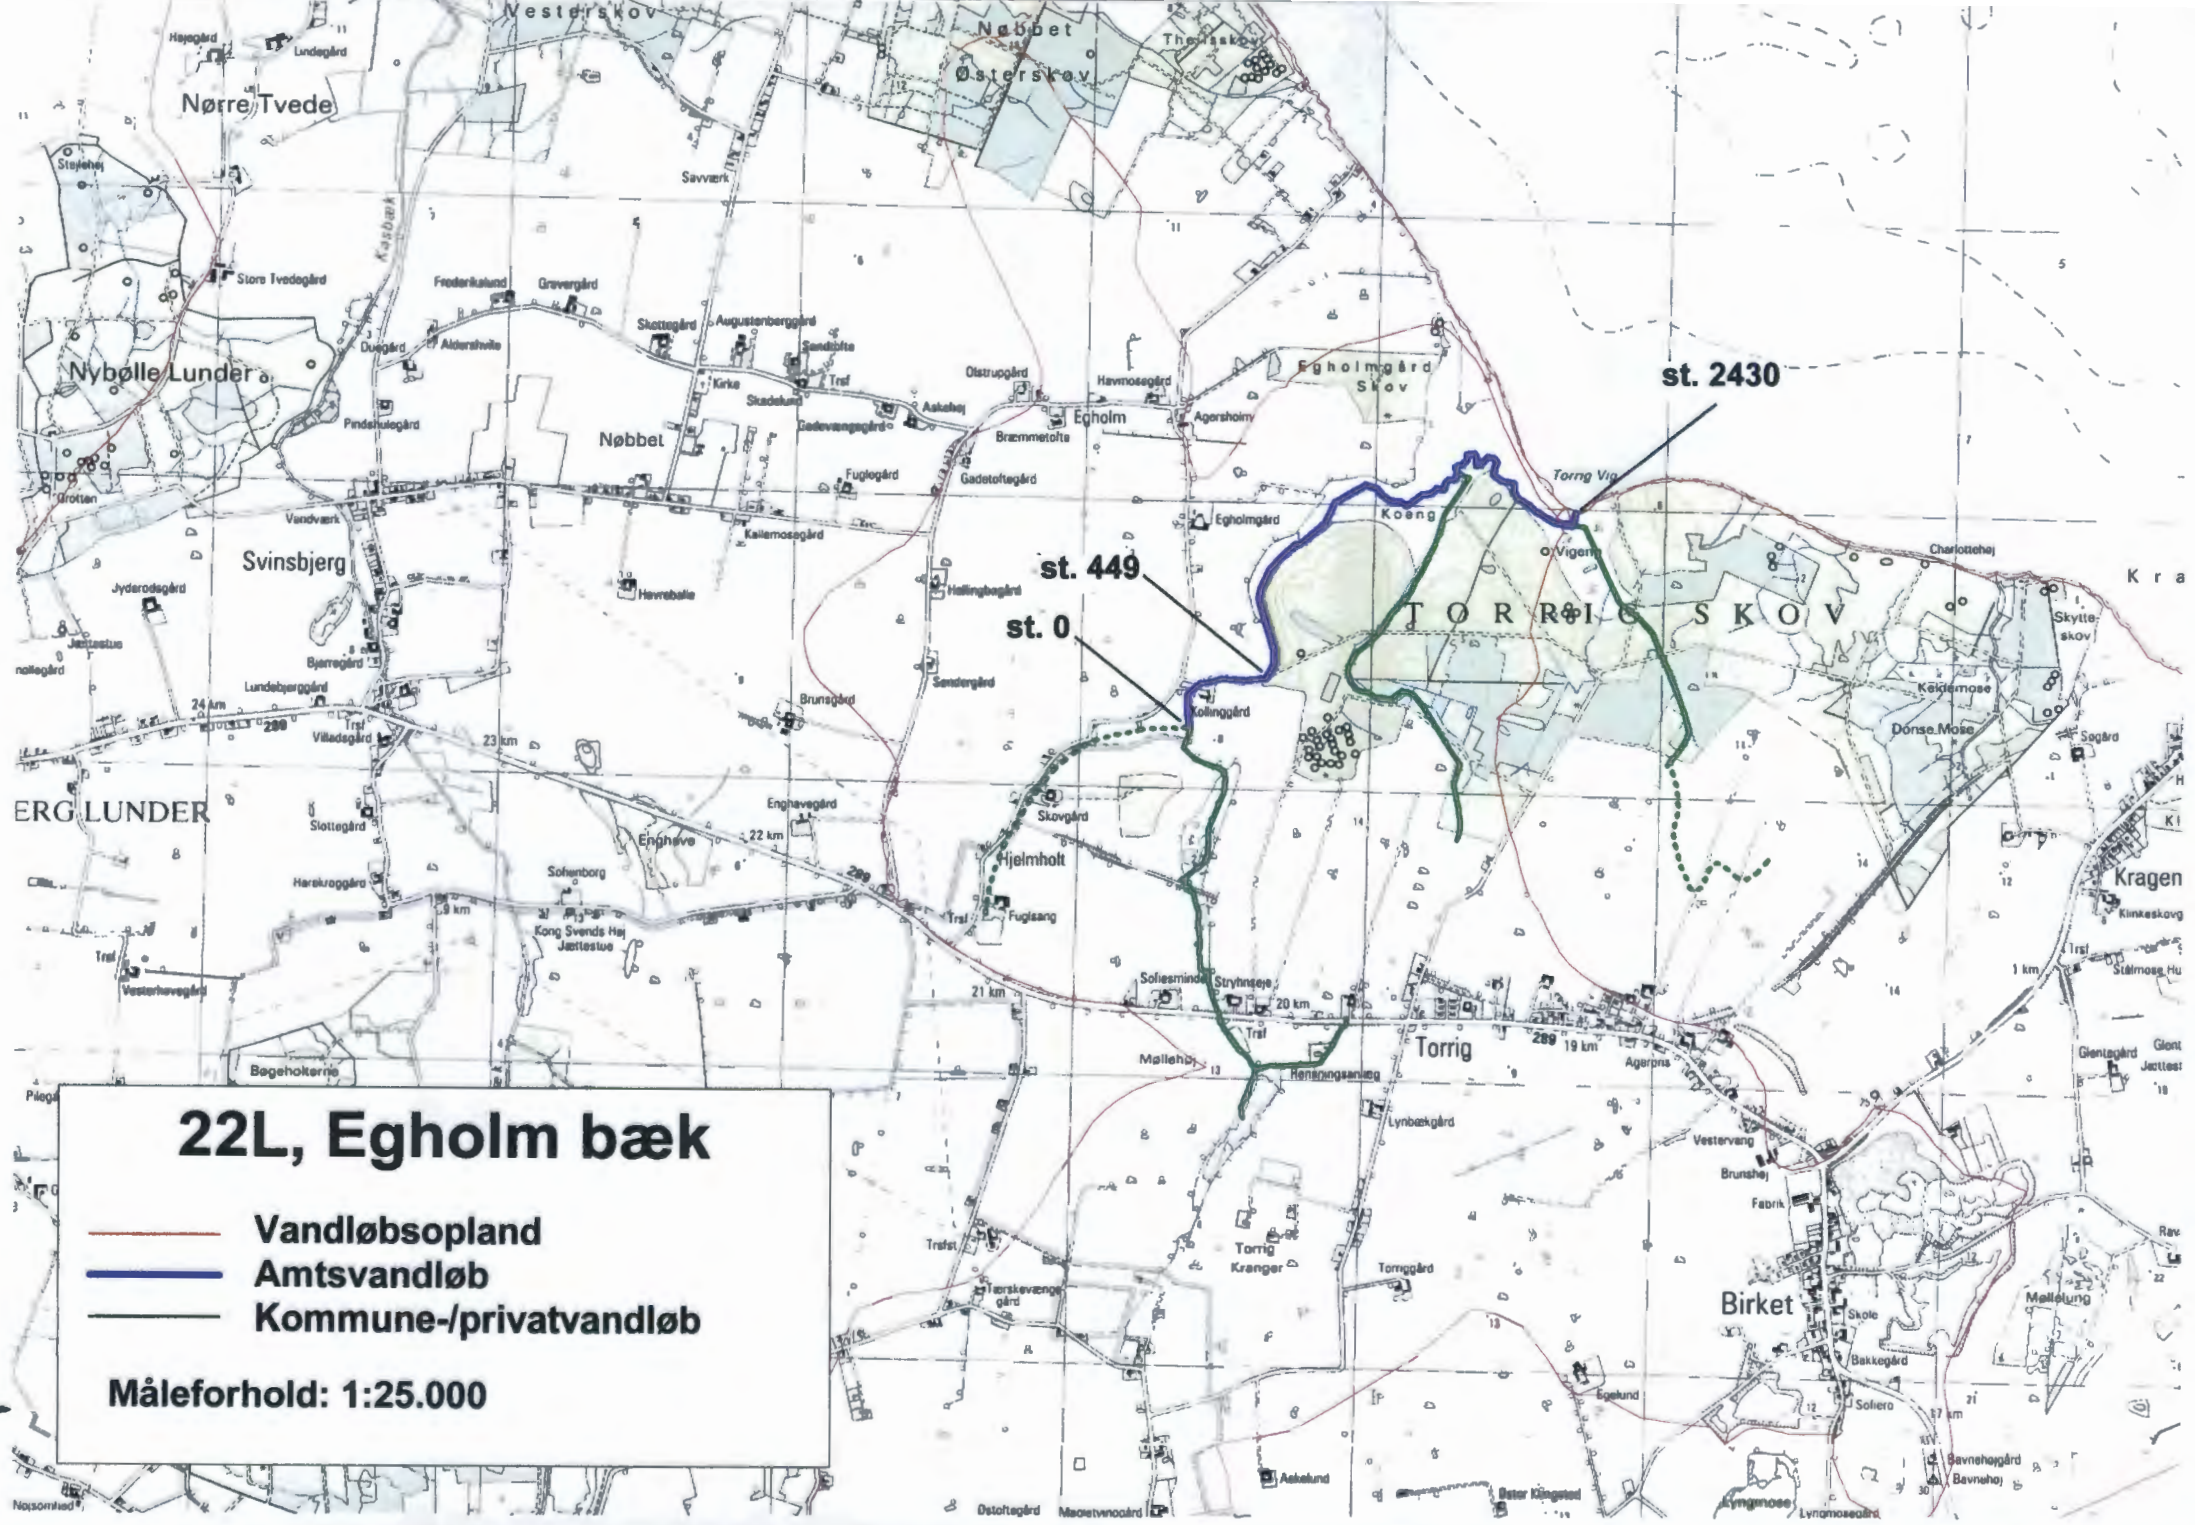

22L, Eggholm bæk

- Vandløbsopland
- Amtsvandløb
- Kommune-/privatvandløb

Måleforhold: 1:25.000