

REGULATIV

FOR

Kommunevandløb nr. 27

i

Ravnsborg kommune
Storstrøms amt

1. Grundlaget for regulativet

Vandløbet er optaget som kommunevandløb i Ravnsborg kommune i henhold til beslutning i de tidligere sognekommuner i 1963.

Nærværende regulativ erstatter tidligere regulativ for sognevandløb nr. 2 i Vindeby kommune og sognevandløb nr. 15 i Herredskirke-Løjtofte kommune.

I "Regionplantillæg om vandområdernes kvalitet 1992 - 2003" er vandløbet målsat som et C vandløb, hvis hovedformål er afledning af vand.

Det er byrådets målsætning at sikre vandafledningen af såvel overfladevand, spildevand som drænvand, gennem regulativmæssige bestemmelser om vandløbets skikkelse.

2. Betegnelse af vandløbet

Nærværende regulativ omfatter strækningen af kommunevandløb nr. 27 fra st. 0 ved Keldsløkkevej til st. 1583 ved udløb i amtsvandløb nr. 24 L , Marrebæksrenden.

Vandløbet indgår i Marrebæksrendens vandsystem.

Vandløbet består af et hovedløb uden sidetilløb.

Regulativet omfatter ialt 1583 m i Ravnsborg kommune heraf 150 m rørlagt.

Om vandløbets beliggenhed m. m. henvises i øvrigt til vedhæftede kort i mål 1: 25.000

3. Vandløbets skikkelse og dimensioner

3.1 Afmærkning og stationering.

Vandløbet er stationeret fra begyndelsespunktet (med koordinaterne i G. I. - system: $y=52976,06$ m og $x=158796,69$ m) ved Keldsløkkevej til endepunktet (med koordinaterne i G. I. - system: $y=52640,60$ m og $x=160331,36$ m) ved udløbet i Marrebæksrenden.

Stationeringen svarer til afstanden fra begyndelsespunktet i m.

3.2 Dimensioner

Kommunalbestyrelsen har besluttet, at vandløbets vedligeholdelse skal ske på basis af vandløbets fastlagte geometriske skikkelse.

Vandløbets dimensioner er anført i følgende skema:

Stationering	bundbredde/ rørdimension m	Fald ‰	Anlæg	Bundkote DNN	Bemærkninger
1				2,44	
567	0,40	0,3	1	2,27	Rørledning start
685	∅0,55		1	2,17	Rørledning slut
686				2,17	
911	0,40	0,6	1	2,04	Rørledning start
	∅0,60		1		
1.012				2,00	Rørledning slut
1.013				2,00	
1.303	0,40	0,2	1	1,94	Rørledning start
	∅0,65				
1.307				1,94	Rørledning slut
1.308				1,94	
1.503	0,40	1,8	1	1,59	
1.563	0,90	1,8	1	1,48	Rørledning start
	∅0,63				
1.571				1,27	Rørledning slut
1.572				1,27	
1.583	0,90	3,0	1	0,97	Marrebæksrenden midte

4. Bygværker

4.1 Broer og overkørsler

Over vandløbet fører følgende broer og overkørsler:

Beliggenhed (stationering)	Beskrivelse (koter for rør- bund)	Dimensioner (rørdiameter) cm	Ejerforhold	Dato for ken- delse, godken- delse m.v.	Bemærkninger
298 -317	2,46 2,43	ø0,90	Tilstødende lodsejere	Ukendt	Overkørsel
1303 -1307	1,94 1,94	ø0,65	Tilstødende lodsejere	Ukendt	Overkørsel
1563 -1571	1,48 1,27	ø0,63	Tilstødende lodsejere	Ukendt	Overkørsel

5. Administrative bestemmelser

Vandløbet administreres af Ravnsborg kommune

1. Vandløbet med bygværker m. v. skal vedligeholdes således, at den for vandløbet fastsatte skikkelse ikke ændres.
2. Vandløbets vedligeholdelse - men ikke fornyelse (hel eller delvis) af rørlagte strækninger - påhviler kommunalbestyrelsen.
Med hensyn til de for vandløbet fastlagte vedligeholdelsesprincipper og -metoder henvises til kapitel 7.
3. I tilfælde af hel eller delvis omlægning af rørledninger behandles sagen af vandløbsmyndigheden som reguleringssag.
4. Bygværker - så som styrt, stryg og skråningssikringer - der er udført af hensyn til vandløbet, vedligeholdes som dele af vandløbet.
Vedligeholdelsen af øvrige bygværker - broer m. v. -påhviler de respektive ejere eller brugere. Ejerne eller brugerne har pligt til at optage den slam, grøde m. v., der samler sig ved bygværkerne, jf. vandløbslovens § 27, stk. 4.
5. Beplantningen langs vandløbet på nedennævnte ejendomme skal bevares af hensyn til dens grødebegrænsende virkning

Ejendom	Matr. nr.	Strækning	Vandløbsside	Beplantningens art
	26 a Vindeby	ca. st. 147	Nord	Træ
	25 a Vindeby	st. 172-365	Nord	Træer før og efter overkørsel
	15 c Vindeby	st. 537-550	Nord	Buskads
	34 c Vindeby	st. 1075-1125	Nord	Træer pr. ca. 10 m
	1 b Skredtorpe	st. 1408	Syd	Træ
	1 k Skredtorpe	st. 1512	Syd	Træ

6. Bredejerforhold

1. På 2 m brede banketter langs vandløbets øverste kant må der ikke dyrkes, anbringes hegn eller foretages andet, der kan hindre eller vanskeliggøre vedligeholdelsesarbejdet og tilsynets færdsel.
2. De til vandløbet grænsende ejendommens ejere og brugere er i øvrigt pligtige at tåle de fornødne vedligeholdelsesarbejders udførelse, herunder transport af materialer og maskiner og disses arbejde langs vandløbets bredder, hvorved bemærkes, at arbejdsbæltet normalt ikke bliver over 8 m bredt, og det bestemmes, at bygninger, bygværker, faste hegn, beplantninger, udgravninger og lignende anlæg af blivende art ikke uden kommunalbestyrelsens tilladelse fremtidig må anbringes øverste vandløbskant nærmere end 8 m, og for rørlagte strækninger ikke rørledningernes midte nærmere end 2 m. Undtaget herfra er den i kapitel 5.5 anførte beplantning.
3. De til vandløbet grænsende arealer må ikke uden kommunalbestyrelsens tilladelse benyttes til løsdrift, med mindre der sættes forsvarligt hegn langs med og mindst 1 m fra øverste vandløbskant. Sådanne hegn er ejerne pligtige at fjerne inden 2 uger efter tilsynets meddelelse om, at det er nødvendigt af hensyn til maskinel udførelse af vedligeholdelsesarbejdet.
4. I henhold til vandløbslovens § 6 må ingen bortlede vandet fra vandløbet, eller foranledige at vandstanden i vandløbet forandres eller at vandets frie løb hindres.

Regulering herunder rørlægning af vandløbet må kun finde sted efter Ravensborg kommunalbestyrelses bestemmelse.

I det hele taget må ingen uden tilladelse fra kommunalbestyrelsen foretage foranstaltninger ved vandløbet med anlæg, hvorved tilstanden ved disse kommer i strid med bestemmelserne i dette regulativ eller vandløbsloven.

5. Vandløbet må heller ikke tilføres faste stoffer, haveaffald, spildevand eller andre væsker, der foranlediger aflejringer i vandløbet eller forurener dets vand, jf. miljøbeskyttelseslovens § 27.
6. De tilgrænsende lodsejere kan uden tilladelse oppumpe vand fra vandløbene til kreaturvanding med mulepumpe eller evt. vindpumpe. Kommunalbestyrelsen kan meddele tilladelse til indretning af egentlige vandingssteder. Anden vandindtagning må ikke finde sted uden tilladelse jf. vandforsyningslovens bestemmelser.
7. Nye tilløb og tilløb, der reguleres, bør forsynes med en 5 m bred overkørsel ved udløbet til brug ved transport af materiel, der anvendes til vandløbets vedligeholdelse.
8. Den på vandløbets arealer værende afmærkning med kantpæle / skalapæle og bundpæle må ikke beskadiges eller fjernes. Sker dette, er den beskadigelse eller fjernelsen ansvarlige pligtig at bekoste retableringen.
9. Beskadiges vandløbet, diger, bygværker eller andre anlæg ved vandløbet eller foretages foranstaltninger i strid med vandløbsloven kan vandløbsmyndigheden meddele påbud om genoprettelse af den tidligere tilstand.

Er påbud ikke efterkommet inden udløbet af den fastsatte frist kan vandløbsmyndigheden foretage det fornødne på den forpligtedes regning, jf. vandløbslovens § 54.

Er der fare for, at betydelig skade kan ske på grund af usædvanlige nedbørsforhold eller andre udefra kommende usædvanlige begivenheder, kan vandløbsmyndigheden foretage det fornødne uden påbud og på den forpligtedes regning, jf. vandløbslovens § 55.

10. Udløb fra drænledninger skal udføres og vedligeholdes således at de ikke gør skade på vandløbets skråninger. Udførelse af andre rørledninger må kun ske efter forud indhentet tilladelse fra kommunalbestyrelsen.
11. Overtrædelse af bestemmelser i regulativet straffes med bøde, jf. § 85 i vandløbsloven.

7. Vedligeholdelse

1. Kommunalbestyrelsen afgør om vedligeholdelsen skal udføres i entreprise eller ved egen foranstaltning.
2. Vandløbet foranstaltes vedligeholdet af kommunens driftsafdeling på kommunalbestyrelsens vegne.

3. Vandløbet er i amtsrådets recipientkvalitetsplan fra december 1985 målsat med målsætning C.
4. Vandløbsmyndigheden har, med udgangspunkt i nærværende regulativs redegørelser, besluttet, at vedligeholdelsen af de enkelte vandløbsstrækninger skal udføres således at vandløbets fysiske tilstand er i overensstemmelse med de krav, den målsatte anvendelse stiller hertil. Vandløbsmyndigheden har i konsekvens heraf besluttet flg. vedligeholdelsesprincipper:

Vandløbet oprensnes 1 gang årligt, nemlig inden hvert års 01.11.

Bundoprensning foretages med maskine.

Hvor vandløbet er rørlagt, foretages rensning af brønde således at fylden fjernes

5. Ved tilrettelæggelsen af vedligeholdelsesarbejdet skal ulemper, som ejere og brugere skal tåle, jf. vandløbslovens § 28, søges fordelt ligeligt på begge sider af vandløbet.
6. Udbedring af bygværker og skråningssikringer foretages fortrinsvis uden for perioden maj - oktober, den fra oprensningen hidrørende fyld m. v., der fremkommer ved vandløbets regulativmæssige vedligeholdelse er brugerne af de tilstødende jorder pligtig til at fjerne mindst 8 m fra vandløbskanten eller at sprede i et ikke over 10 cm tykt lag inden hvert års 1. maj.

Det påhviler den enkelte ejer eller bruger selv at undersøge, om der er oplagt fyld, som skal fjernes eller spredes. Undlader en ejer eller bruger at fjerne fylden, kan kommunalbestyrelsen efter 2 ugers skriftlig varsel til ejeren eller brugeren lade arbejdet udføre på den pågældendes bekostning.
7. Lodsejere eller andre med interesse i vandløbet, der måtte finde vandløbets vedligeholdelsestilstand eller specielle forhold vedrørende vandløbet utilfredsstillende, kan rette henvendelse herom til kommunalbestyrelsen.

8. Tilsyn

Tilsynet med vandløbet udøves af Ravnsborg kommunalbestyrelse

9. Revision

Dette regulativ optages til revision efter behov.

10. Regulativets ikrafttræden

Regulativet har været fremlagt til gennemsyn i 8 uger fra den 11.09.1993 med adgang til at indgive evt. indsigelser og ændringsforslag inden den 08.11.1993.

Regulativet er derefter vedtaget af Ravnsborg kommune den 11.11.1993

Regulativet har været påklaget til Miljøstyrelsen, der har truffet afgørelsen den 25.04.1994.

Regulativet er tilrettet i overensstemmelse med Miljøstyrelsens beslutning og træder i kraft den 15.06.1994.

Bilag 1.**Redegørelse for regulativet
for
Kommunevandløb nr. 27****GRUNDLAGET FOR REGULATIVET:**

I henhold til § 9 i bekendtgørelse nr. 49 af 15.02.1985 er der i det følgende redegjort for de planer m. v., som har dannet grundlaget for regulativet for kommunevandløb nr. 27.

PLANLÆGNING:**Regionplan.**

I Recipientkvalitetsplanen er vandløbet målsat som C vandløb, hvis hovedformål er afledning af vand. Vandløbets målsætning er ikke opfyldt, idet forureningsgraden er målt til IV. Det forventes, at en mere skånsom vedligeholdelse af vandløbet vil forbedre den fysiske tilstand. Herved er der chance for at målsætningen på sigt vil kunne opfyldes, idet der ikke er væsentlig spildevandstilledning til vandløbet.

Vandløbet er beliggende i et område med væsentlige jordbrugsinteresser.


Vandløbet er ikke omfattet af naturbeskyttelseslovens § 3, eller af beskyttelseslinier i øvrigt

Kommuneplan.

Der er ikke planer om ændrede spildevandstilledninger. Kommuneplanen indeholder ikke forhold af betydning for vandløbet.

AFVANDINGSMÆSSIGE FORHOLD:

Regulativet indebærer en forbedring af de afvandingsmæssige forhold, idet skråningerne er bedre sikret mod udskridning.

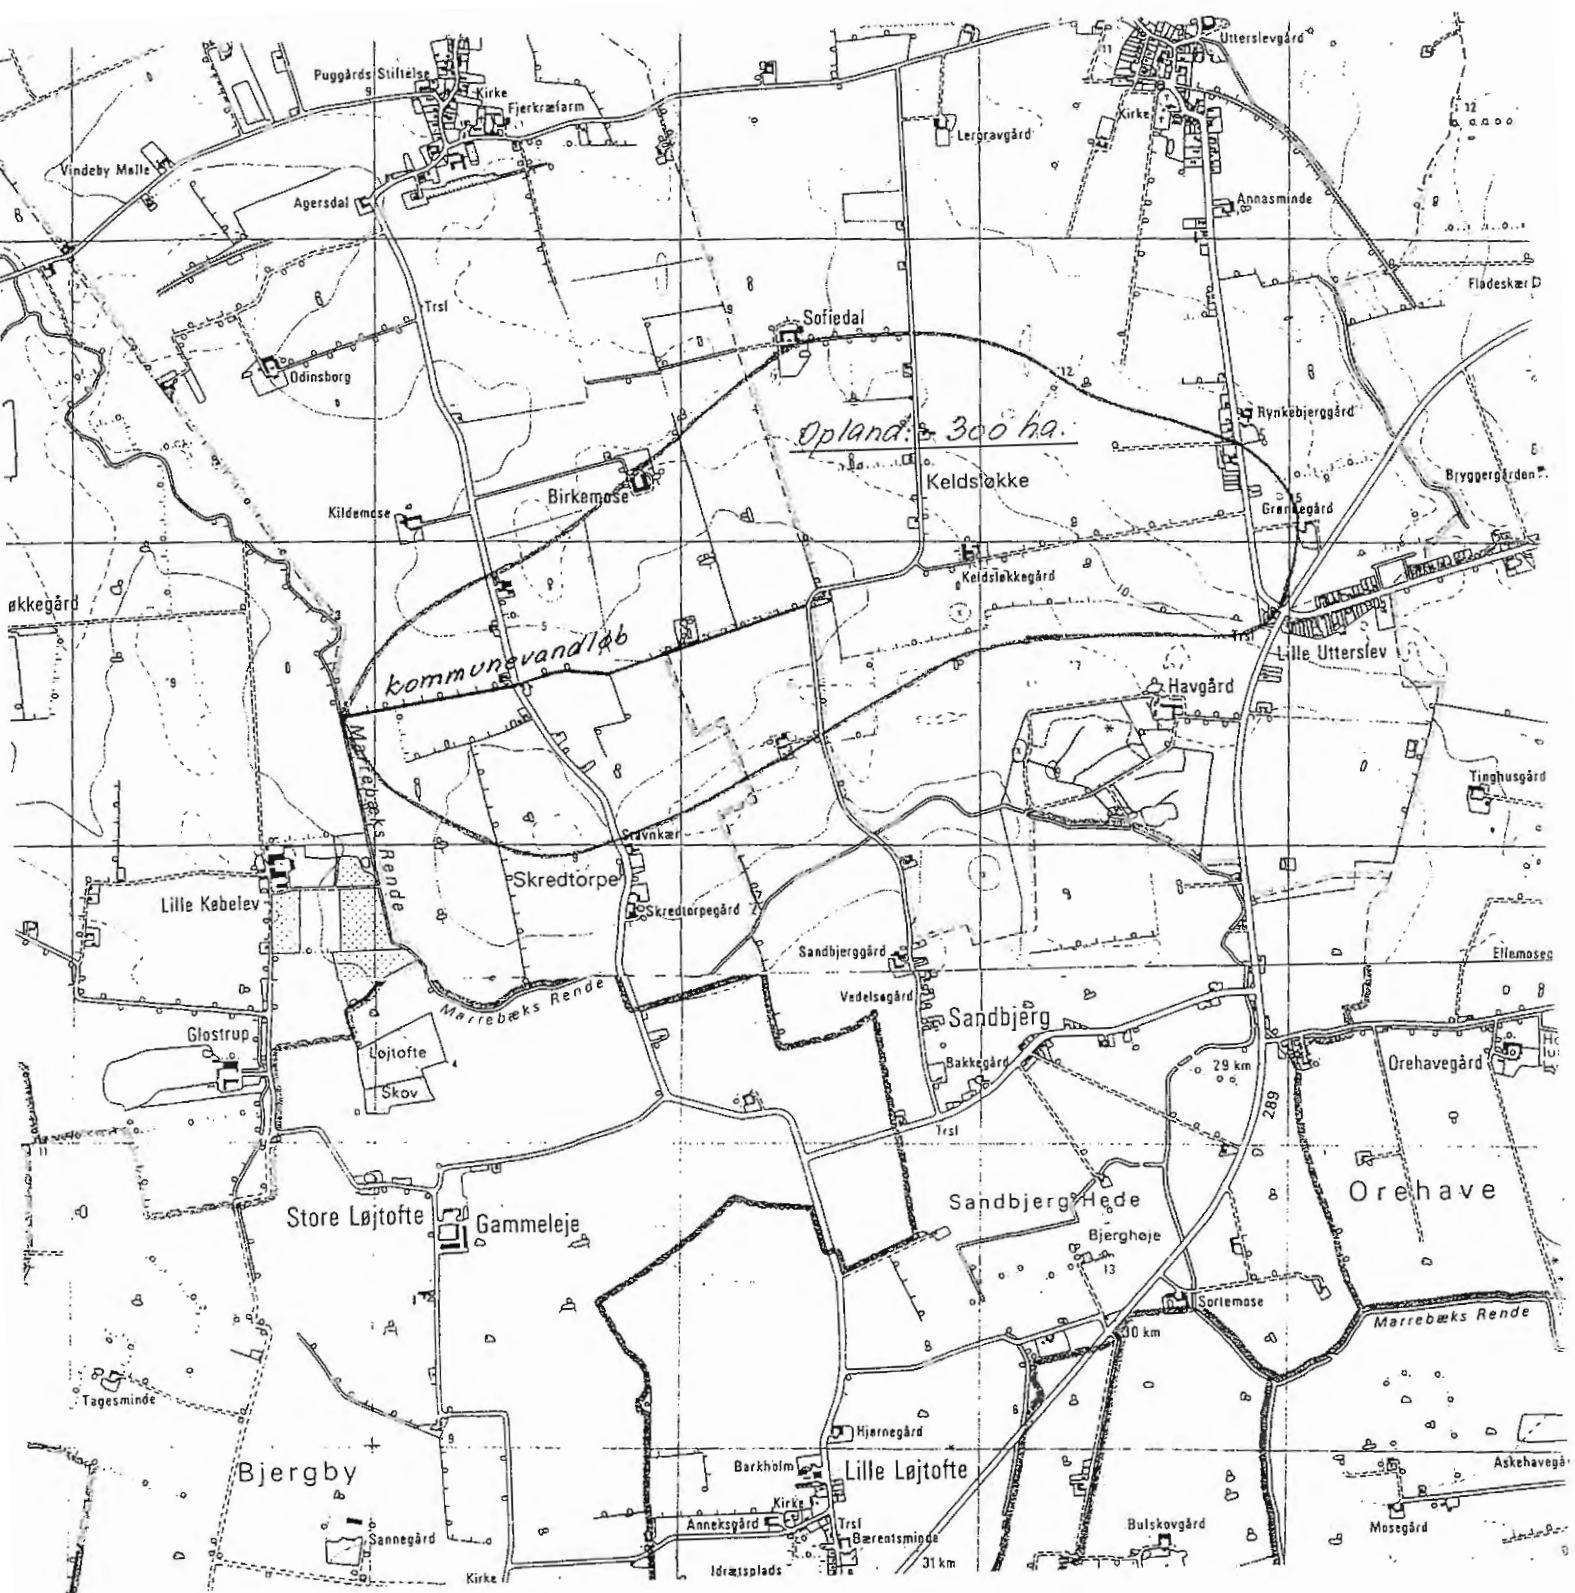

RAVNSBORG KOMMUNE - kommunevandløb nr. 27.

Oplandskort.

Udfærdiget i juni 1993 på grundlag af Kort- og Matrikelstyrelsens 4-cm kort 1411 IV NØ og 1411 IV SØ.

Målforhold 1:25.000.

Jr. nr. 4842.

Landinspektør
W.L. Harenberg
Søndergade 22 - 4900 Nakskov
Telefon 53 92 12 11