


FREMTIDIGE FORHOLD

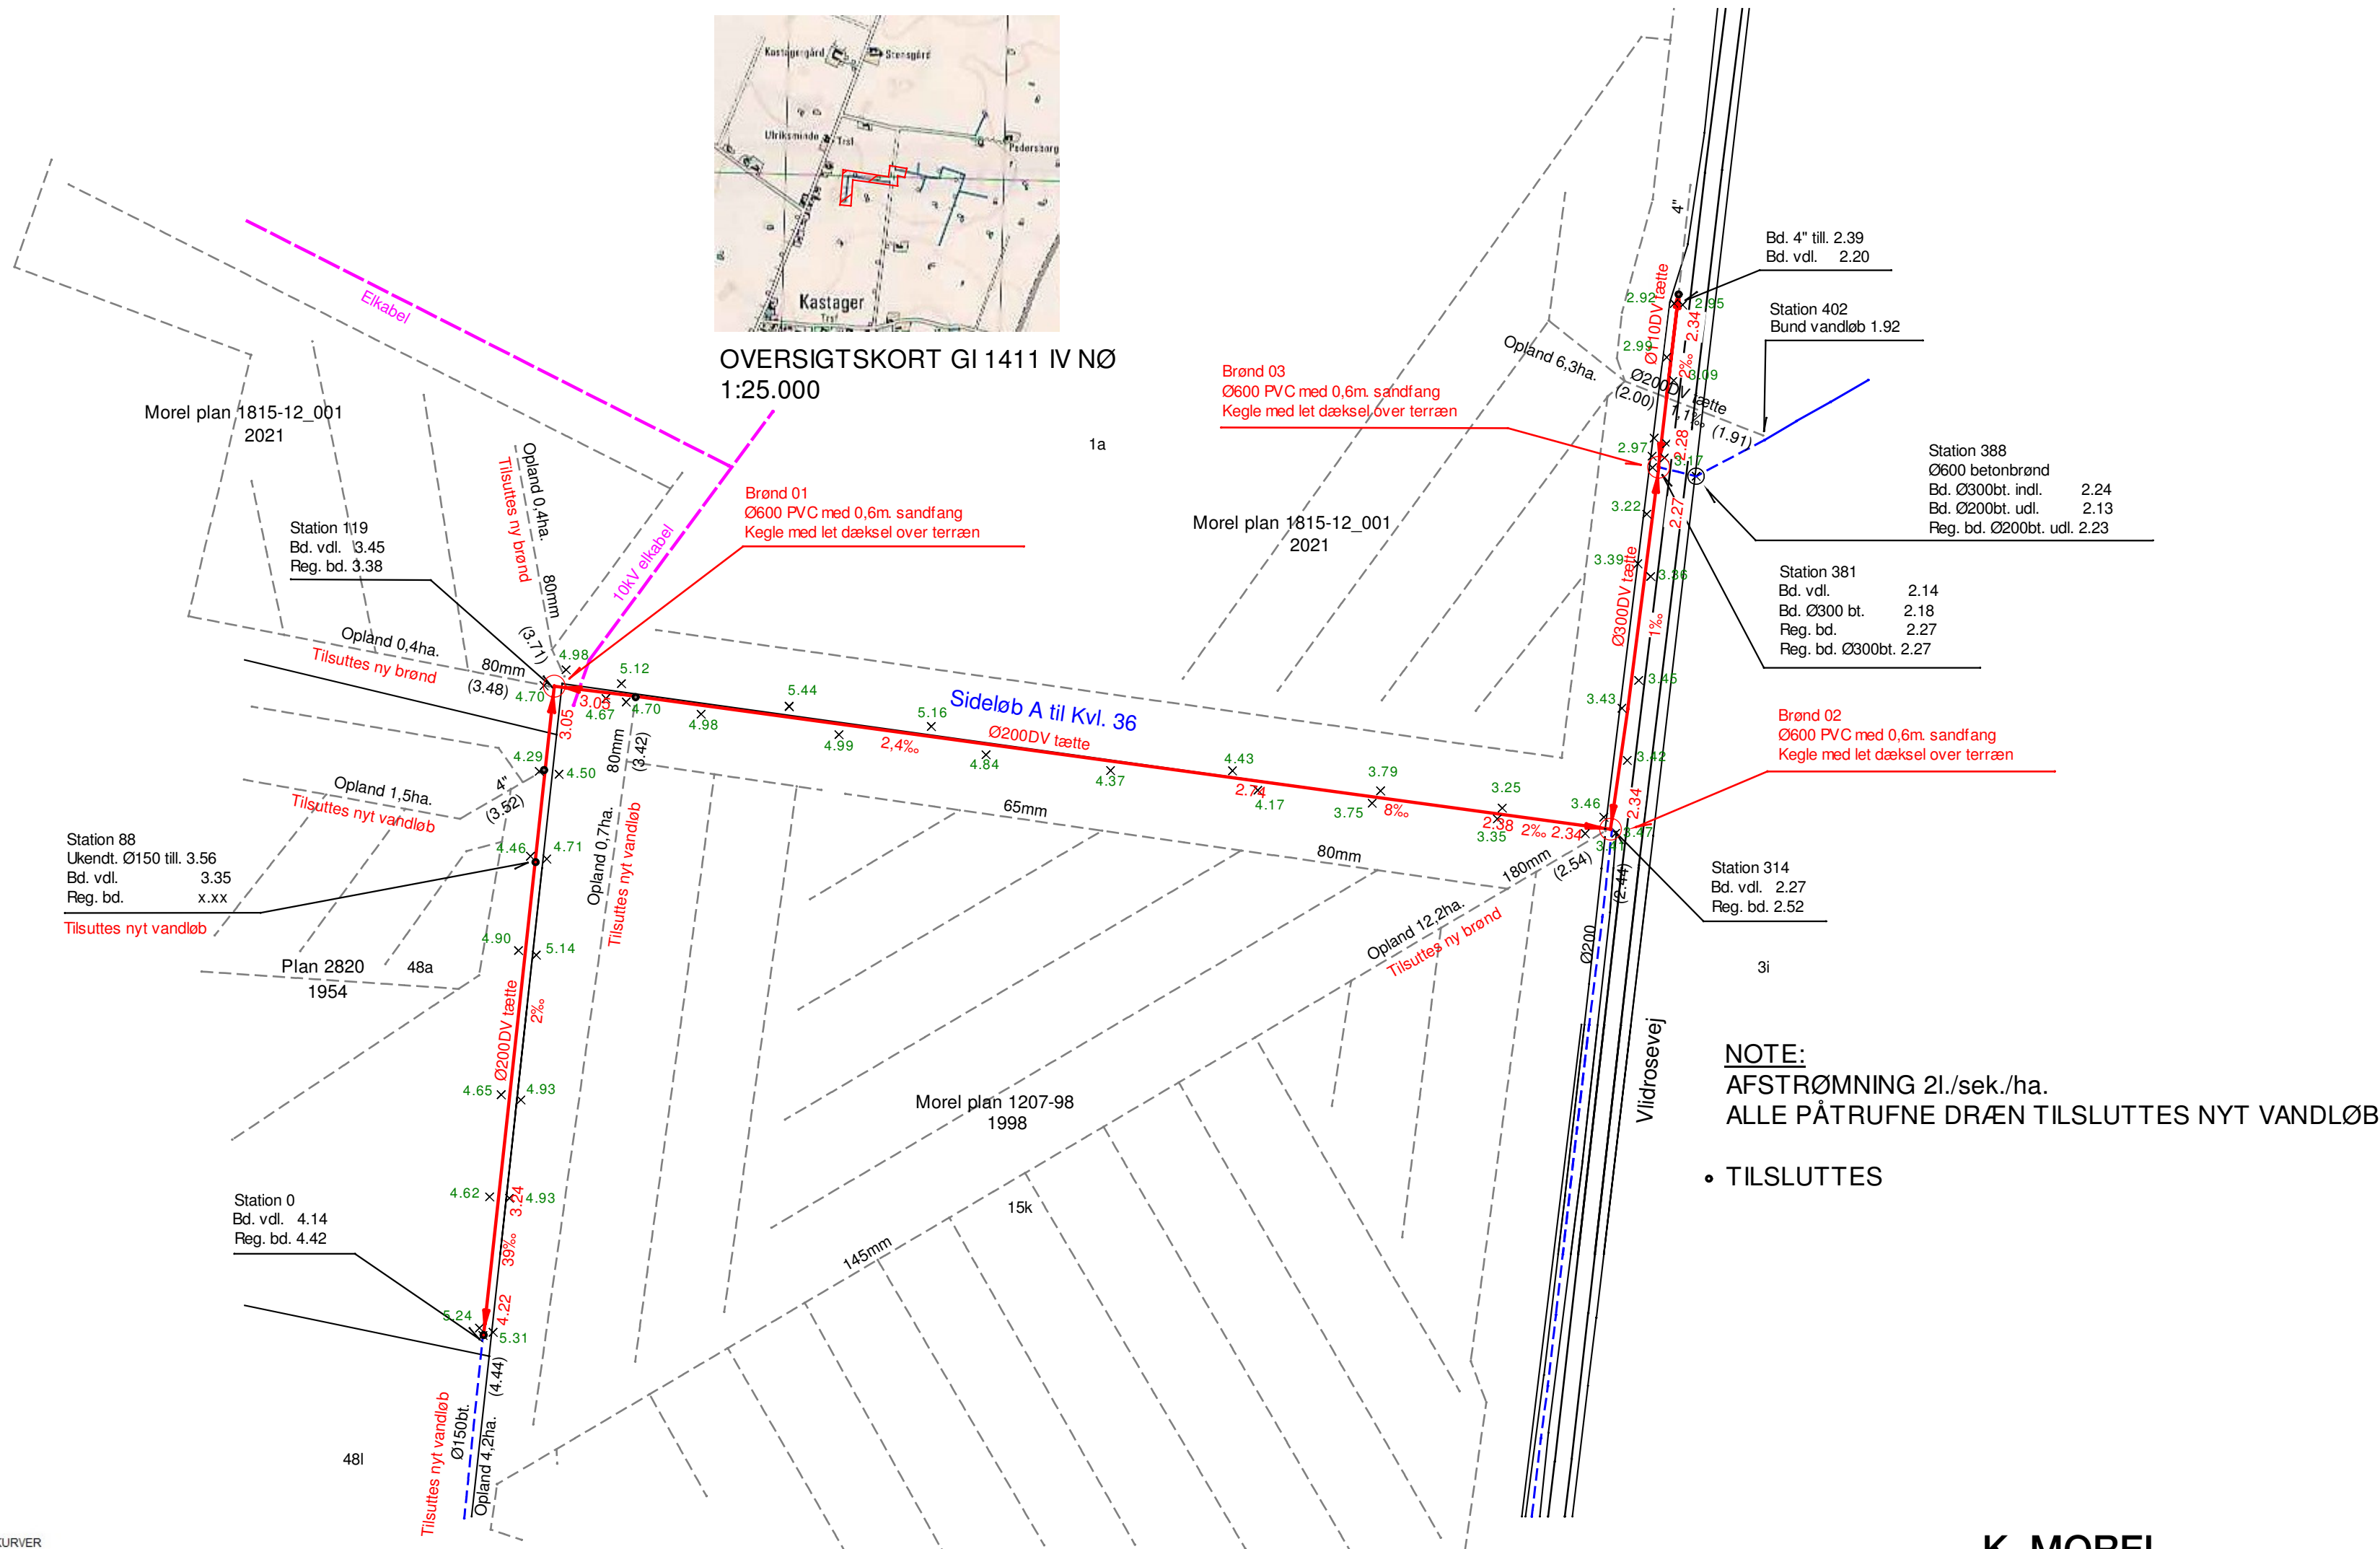

OVERSIGTSKORT GI 1411 IV NØ
1:25.000



NOTE:
AFSTRØMNING 2l./sek./ha.
ALLE PÅTRUFNE DRÆN TILSLUTTES NYT VANDLØB

• TILSLUTTES

SIGNATUR FORKLARING:

- 1.98
- 2.19
- TERRÆNKOTER OG HØJDEKURVER
- EJERLAVSGRÆNSE
- MATRIKEL NR. OG SKEL
- BEBYGGELSE
- ÅBENT VANDLØB MED BUND OG VANDSPÆLSKOTE
- EKS. RØRLEDNING MED DIMENSION OG BUNDKOTE
- PROJEKTERET HOVEDLEDNING MED BOGSTAV, DIMENSION, BUNDKOTE OG FALD.
- PROJEKTERET DRÆNLEDNING MED NR.
- SUPPLERENDE DRÆNLEDNING
- TELEFONKABEL
- FIBER
- HØJSPÆNDING
- EL KABEL
- PVC LEDNING



K. MOREL

Løjtoftevej 233A · 4900 Nakskov
Tlf. 54 95 38 46 · Mobil 53 73 60 14
E-mail: kent@morel.dk · www.morel.dk



"Rørlægning af del af Kvl. 36A"

Matr.nr. 1a, 48a, 15k og 3i
Kastager By, Utterslev
Lolland Kommune
Lodsejere: Leif Petersen,
Mads Dinesen og Thorbjørn Christensen

Målforhold : 1:1000
Dato: 07-08-2025
Sagsnr: 1815-12
Tegn.nr.: 1815-12_003 - FREMTIDIGE FORHOLD
Plansystem/zone : SYS34S
Højdesystem : DVR90
Indmålt: 03-06-2025
Rettet :
Tegnet af: MNP
Kontrolleret af: KMO